

张掖市东水泉矿业有限责任公司

临时排矸场边坡治理项目询价公告

本询价张掖市东水泉矿业有限责任公司临时排矸场边坡治理项目，已具备询价条件，现就本项目以询价方式进行采购。欢迎符合资格条件的供应商前来参加。

一、项目概况

- 1、招 标 人：张掖市东水泉矿业有限责任公司
- 2、项目名称：张掖市东水泉矿业有限责任公司临时排矸场边坡治理项目
- 3、地 址：甘肃省张掖市山丹县老军乡东水泉
- 4、资金来源：企业自筹
- 5、服务地点：甘肃省张掖市山丹县老军乡东水泉

二、询价内容：

1. 对张掖市东水泉矿业有限责任公司临时排矸场边坡按照《临时排矸场方案设计》要求，以 8 米一个台阶，留马道 2 米的方案进行整体修整治理。

2. 租赁 245 挖机 1 台。

3. 工期：预估 20 天。实际天数以甲方记工天数为准。（遇特殊情况，工期顺延）

三、付款时间、期限、比例及支付方式：

付款方式：

1. 付款方式预付 6 天工费，剩余费用在施工作业完成结算后，甲方一次性支付。
2. 在甲方付款之前，乙方需按甲方要求提供相应金额 1%的增值税专用发票，否则甲方不予支付费用。
3. 因国家税收政策发生变化，价款部分不予调整，税款部分随国家税率做相应调整。
4. 付款方式：支付方式为银行转账或承兑汇票。

四、供应商资格要求

1. 供应商须为在中华人民共和国境内注册的具有独立承担民事责任能力的单位。
2. 投标人不得存在以下情况：被责令停业的；被暂停或取消投标资格的；财产被接管或冻结的；在最近三年内有骗取中标或严重违约或重大安全及事故责任、质量问题；
3. 投标人未被列入“信用中国”网站（www.creditchina.gov.cn）记录失信被执行人或重大税收违法案件当事人名单或政府采购严重违法失信行为”记录名单；未处于中国政府采购网（www.ccgp.gov.cn）政府采购严重违法失信行为信息记录”中的禁止参

加政府采购活动期间；未被列入“信用甘肃”网站（www.gscredit.gov.cn）记录失信被执行人或财政性资金管理使用领域相关失信责任主体、统计领域严重失信企业及其有关人员等。（以投标截止日前各投标人自行在“信用中国”网站（www.creditchina.gov.cn）及中国政府采购网（www.ccgp.gov.cn）查询结果为准，如相关失信记录失效，投标人需提供相关证明资料）；

4. 本次招标不接受联合体投标。

五、询价响应性文件要求：

1、询价响应性文件内容要求：

1.1 供应商相关资质文件，需加盖公章（1、营业执照 2、开户许可证 3、法人身份证）；

1.2 临时排矸场边坡整体修整治理项目报价表；（报价须为含税价）

1.3 服务承诺书。

注：以上资料须加盖公章格式自拟。

2、询价响应性文件装订及密封要求：询价响应性文件需准备二份，要求密封完好，并在封口处加盖单位公章。

六、询价响应性文件的递交：

凡有意参加者请将询价响应性文件于 2025 年 5 月 25 日 17:00 时前邮寄至（邮寄时间以邮寄送达时间为准，为了便于项目区分，快递运单上须备注项目名称）。

邮寄地址：甘肃省张掖市山丹县清泉镇西大街世博酒店房号 1413 号（备注：请放大厅前台信包房）

收件人：屈杍洋

联系电话：15293154251

七、发布公告的媒介：

本次询价公告同时在以下媒体发布：

媒介名称	网址
《甘肃经济信息网》	www.gsei.com.cn

因轻信其他媒体、组织或个人提供的信息而造成损失的，招标人概不负责。

八、联系方式

招标人：张掖市东水泉矿业有限责任公司

地址：甘肃省张掖市山丹县老军乡东水泉

联系人：屈杍洋


电话：15293154251

张掖市东水泉矿业有限责任公司

2025 年 5 月 19 日


1-1' 设计剖面图

比例尺 1: 500

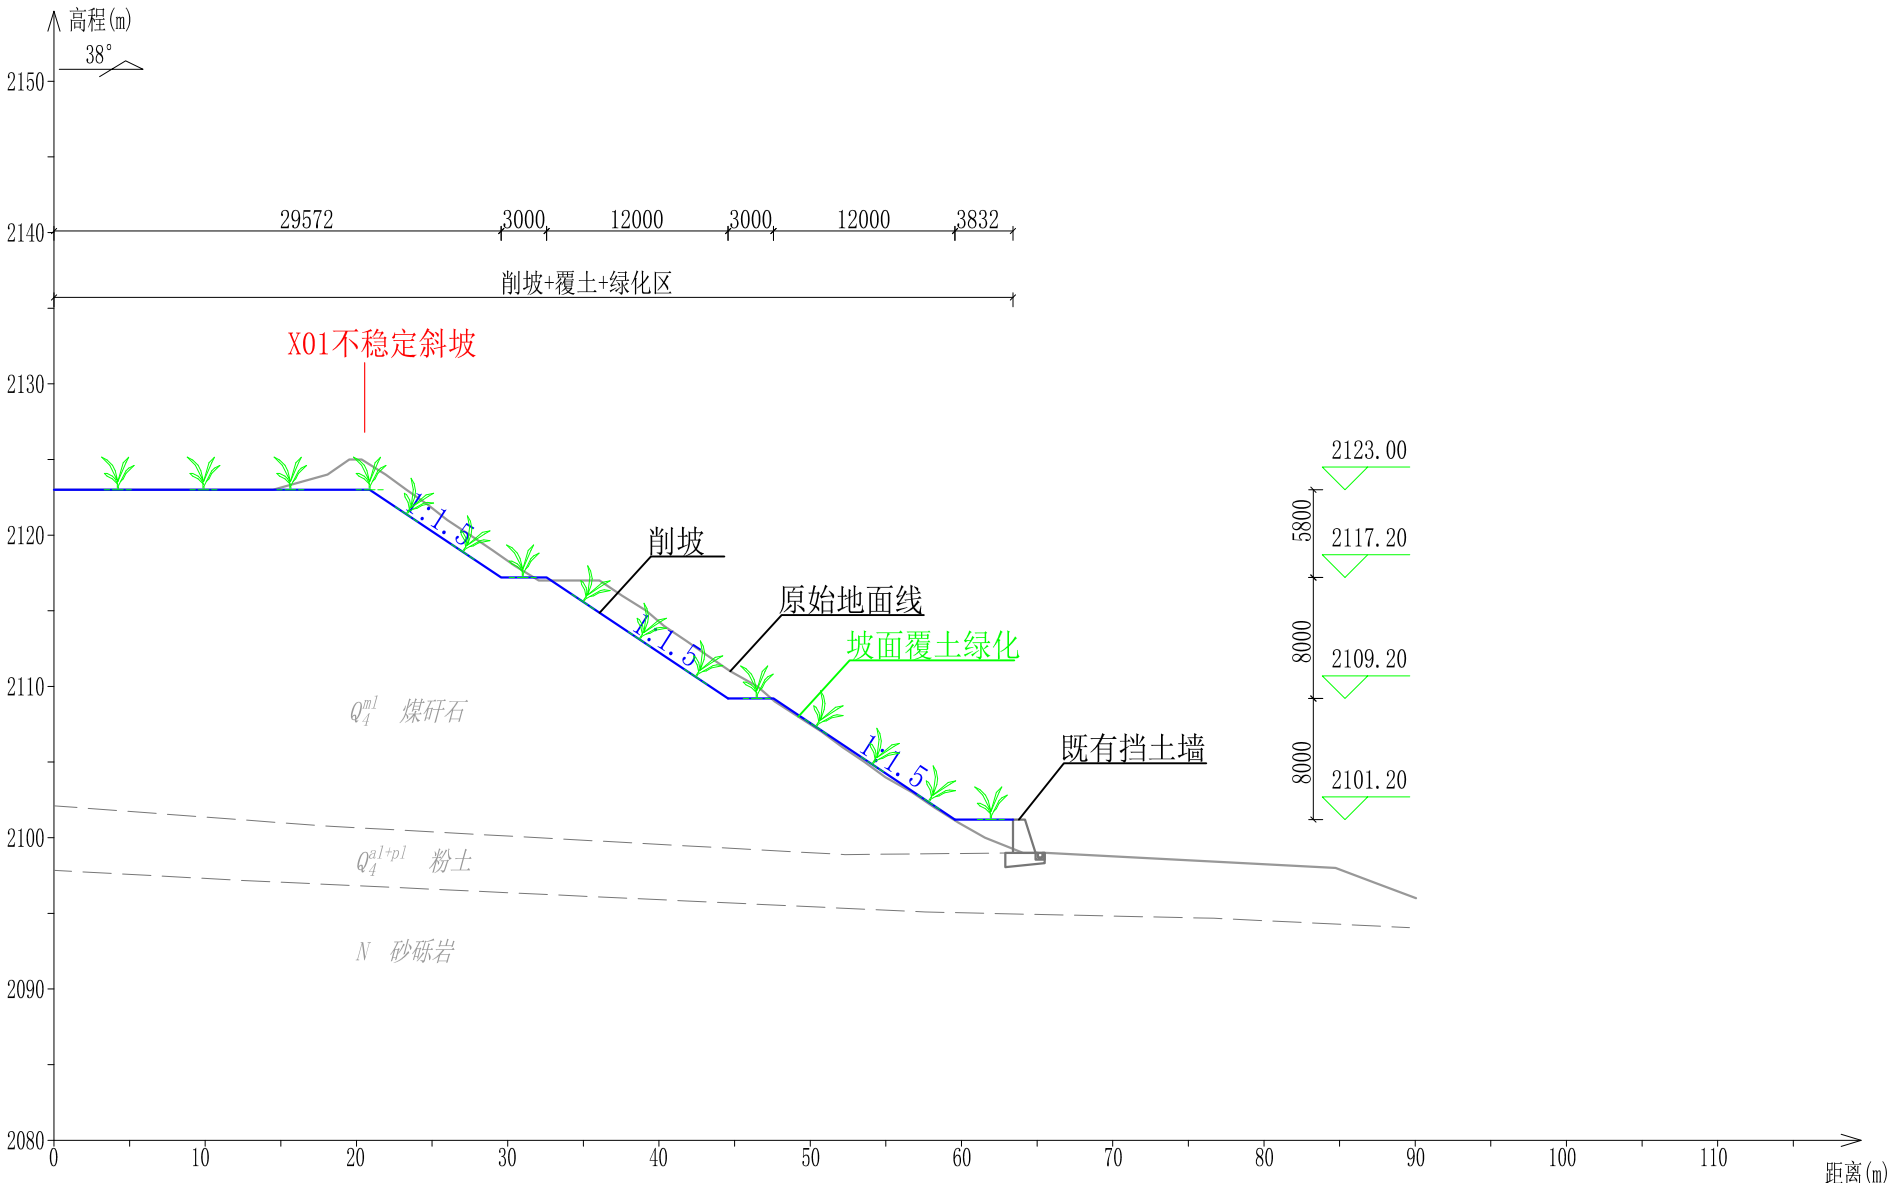


2-2' 设计剖面图

比例尺 1: 500

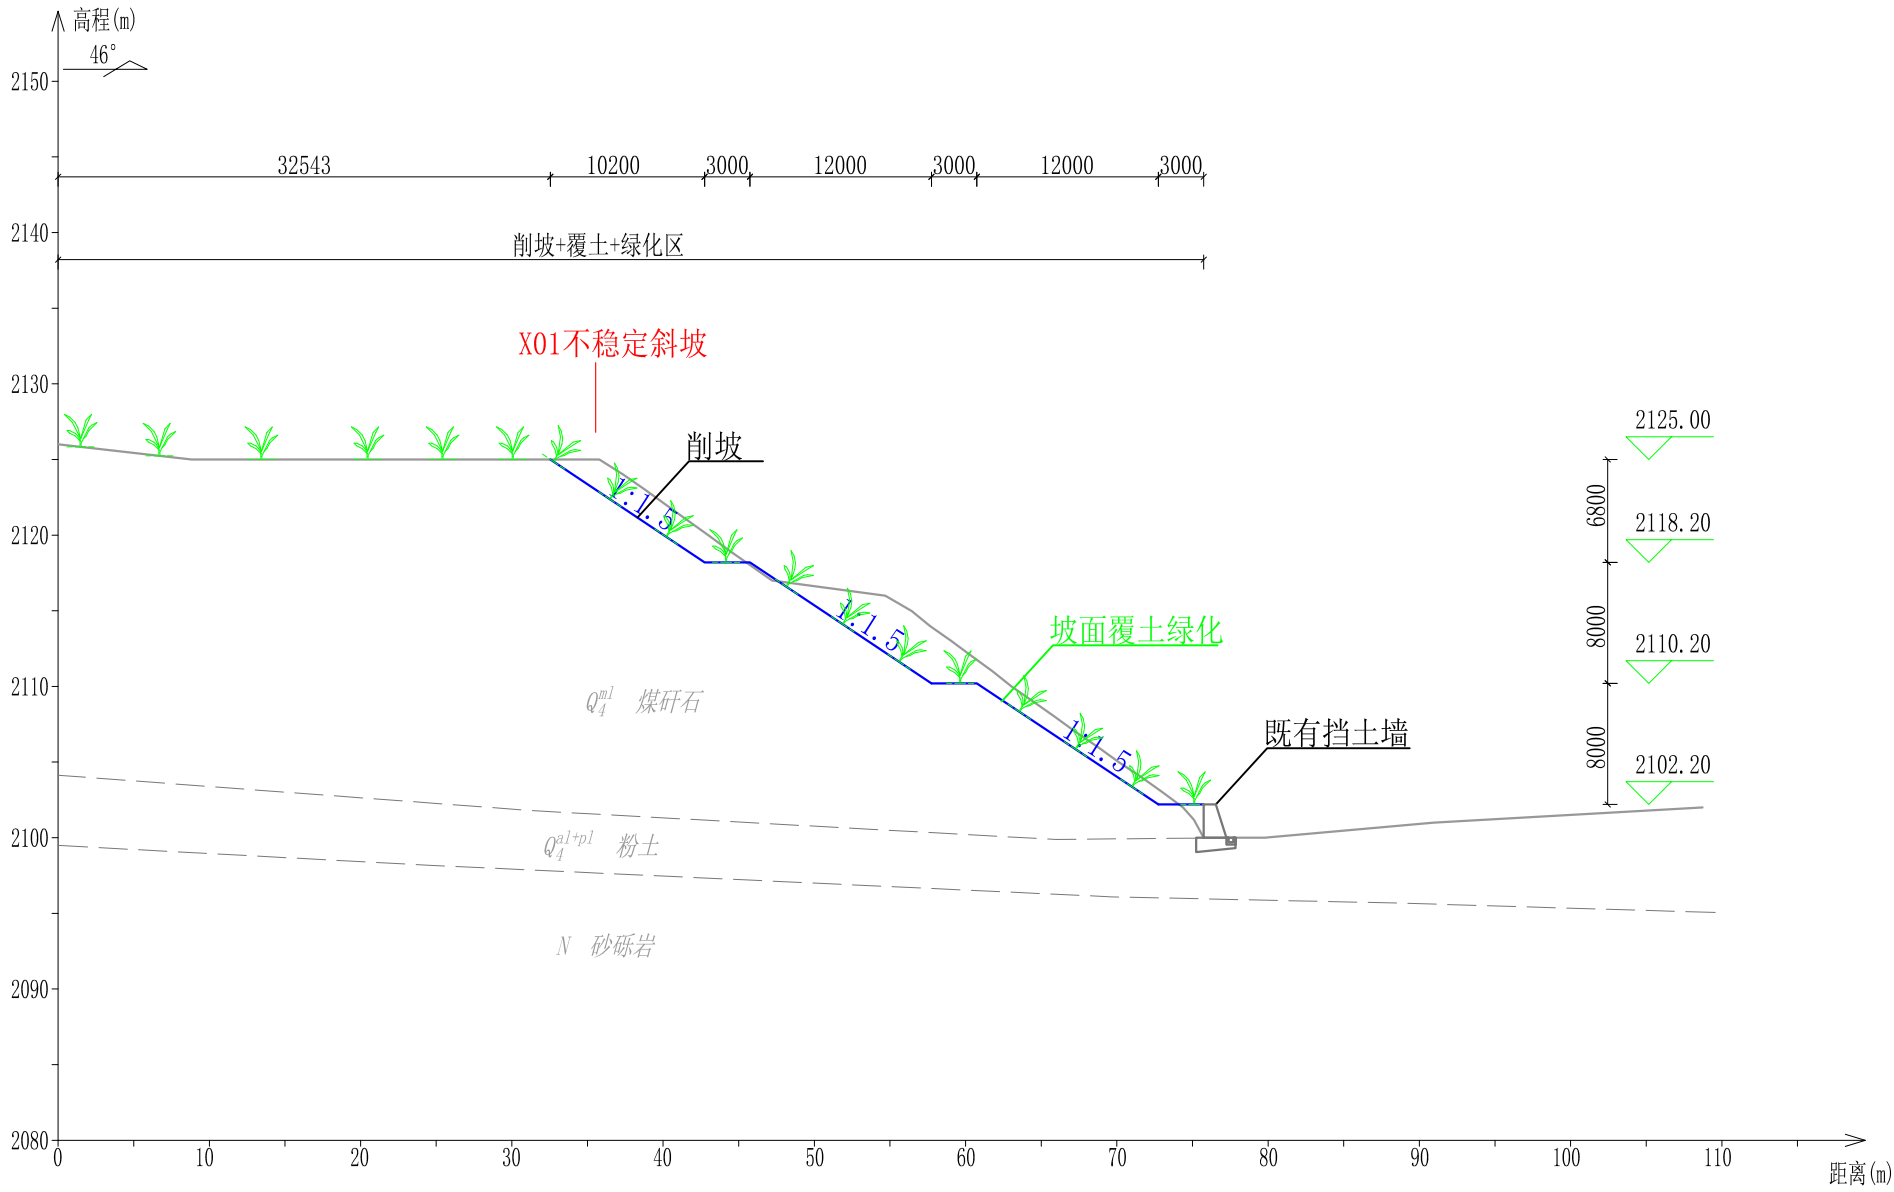


3-3' 设计剖面图

比例尺 1: 500

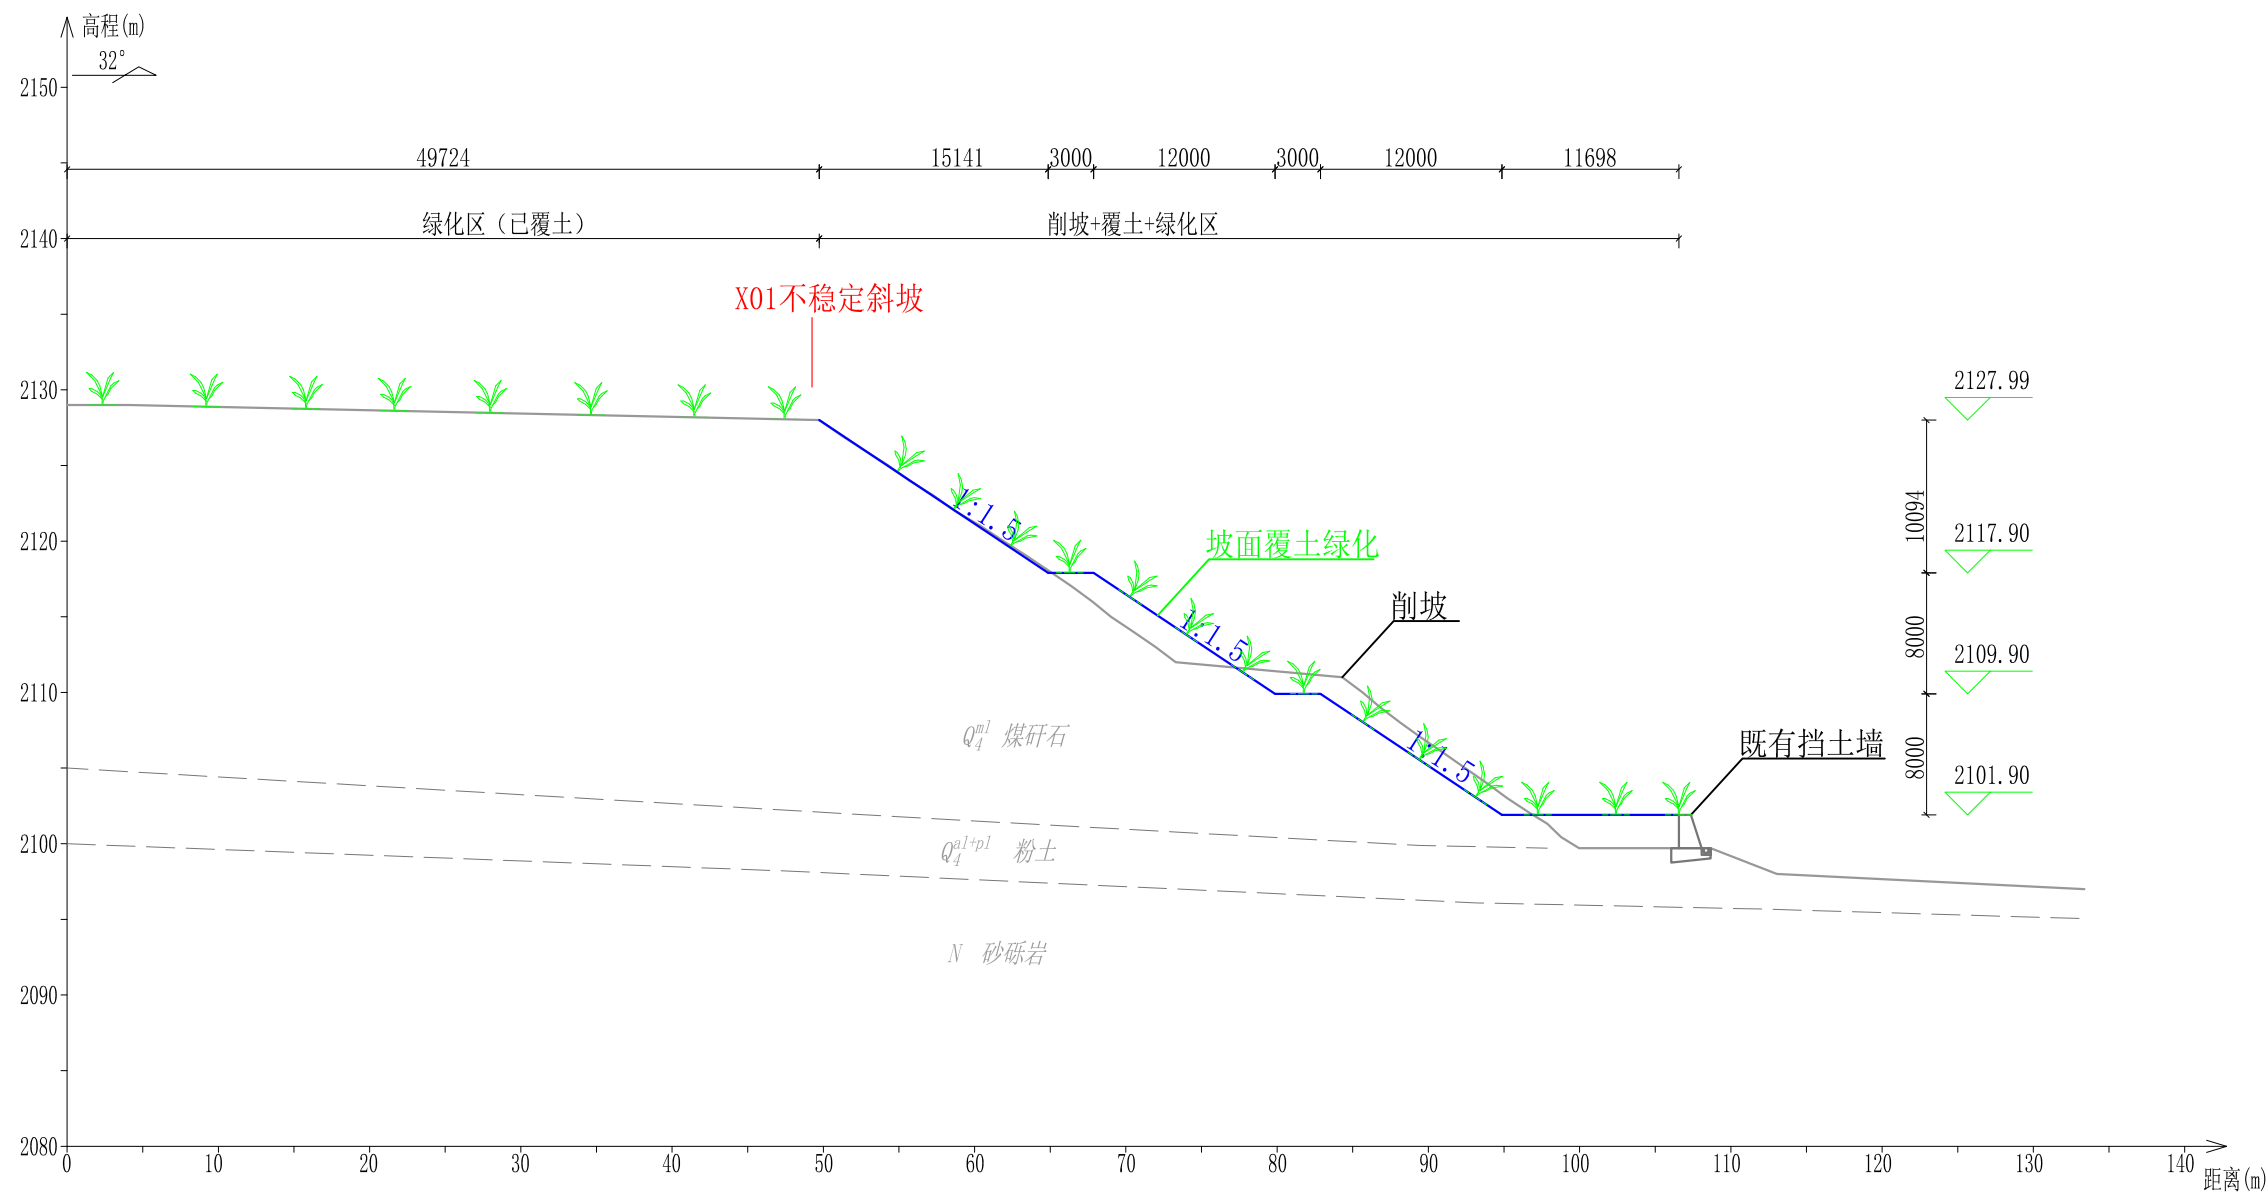


4-4' 设计剖面图

比例尺 1: 500

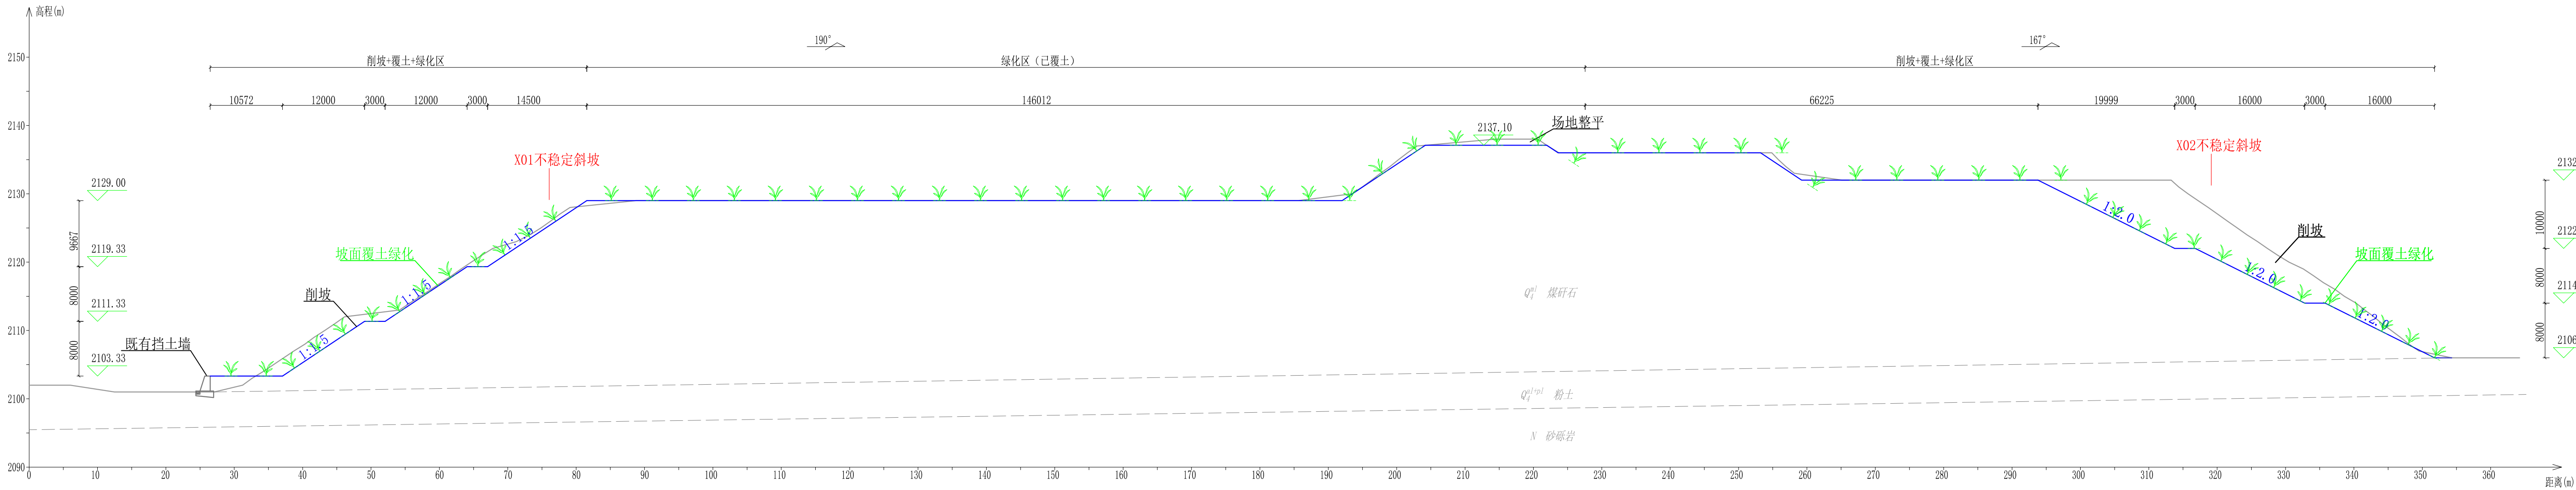


5-5' 设计剖面图

比例尺 1: 500

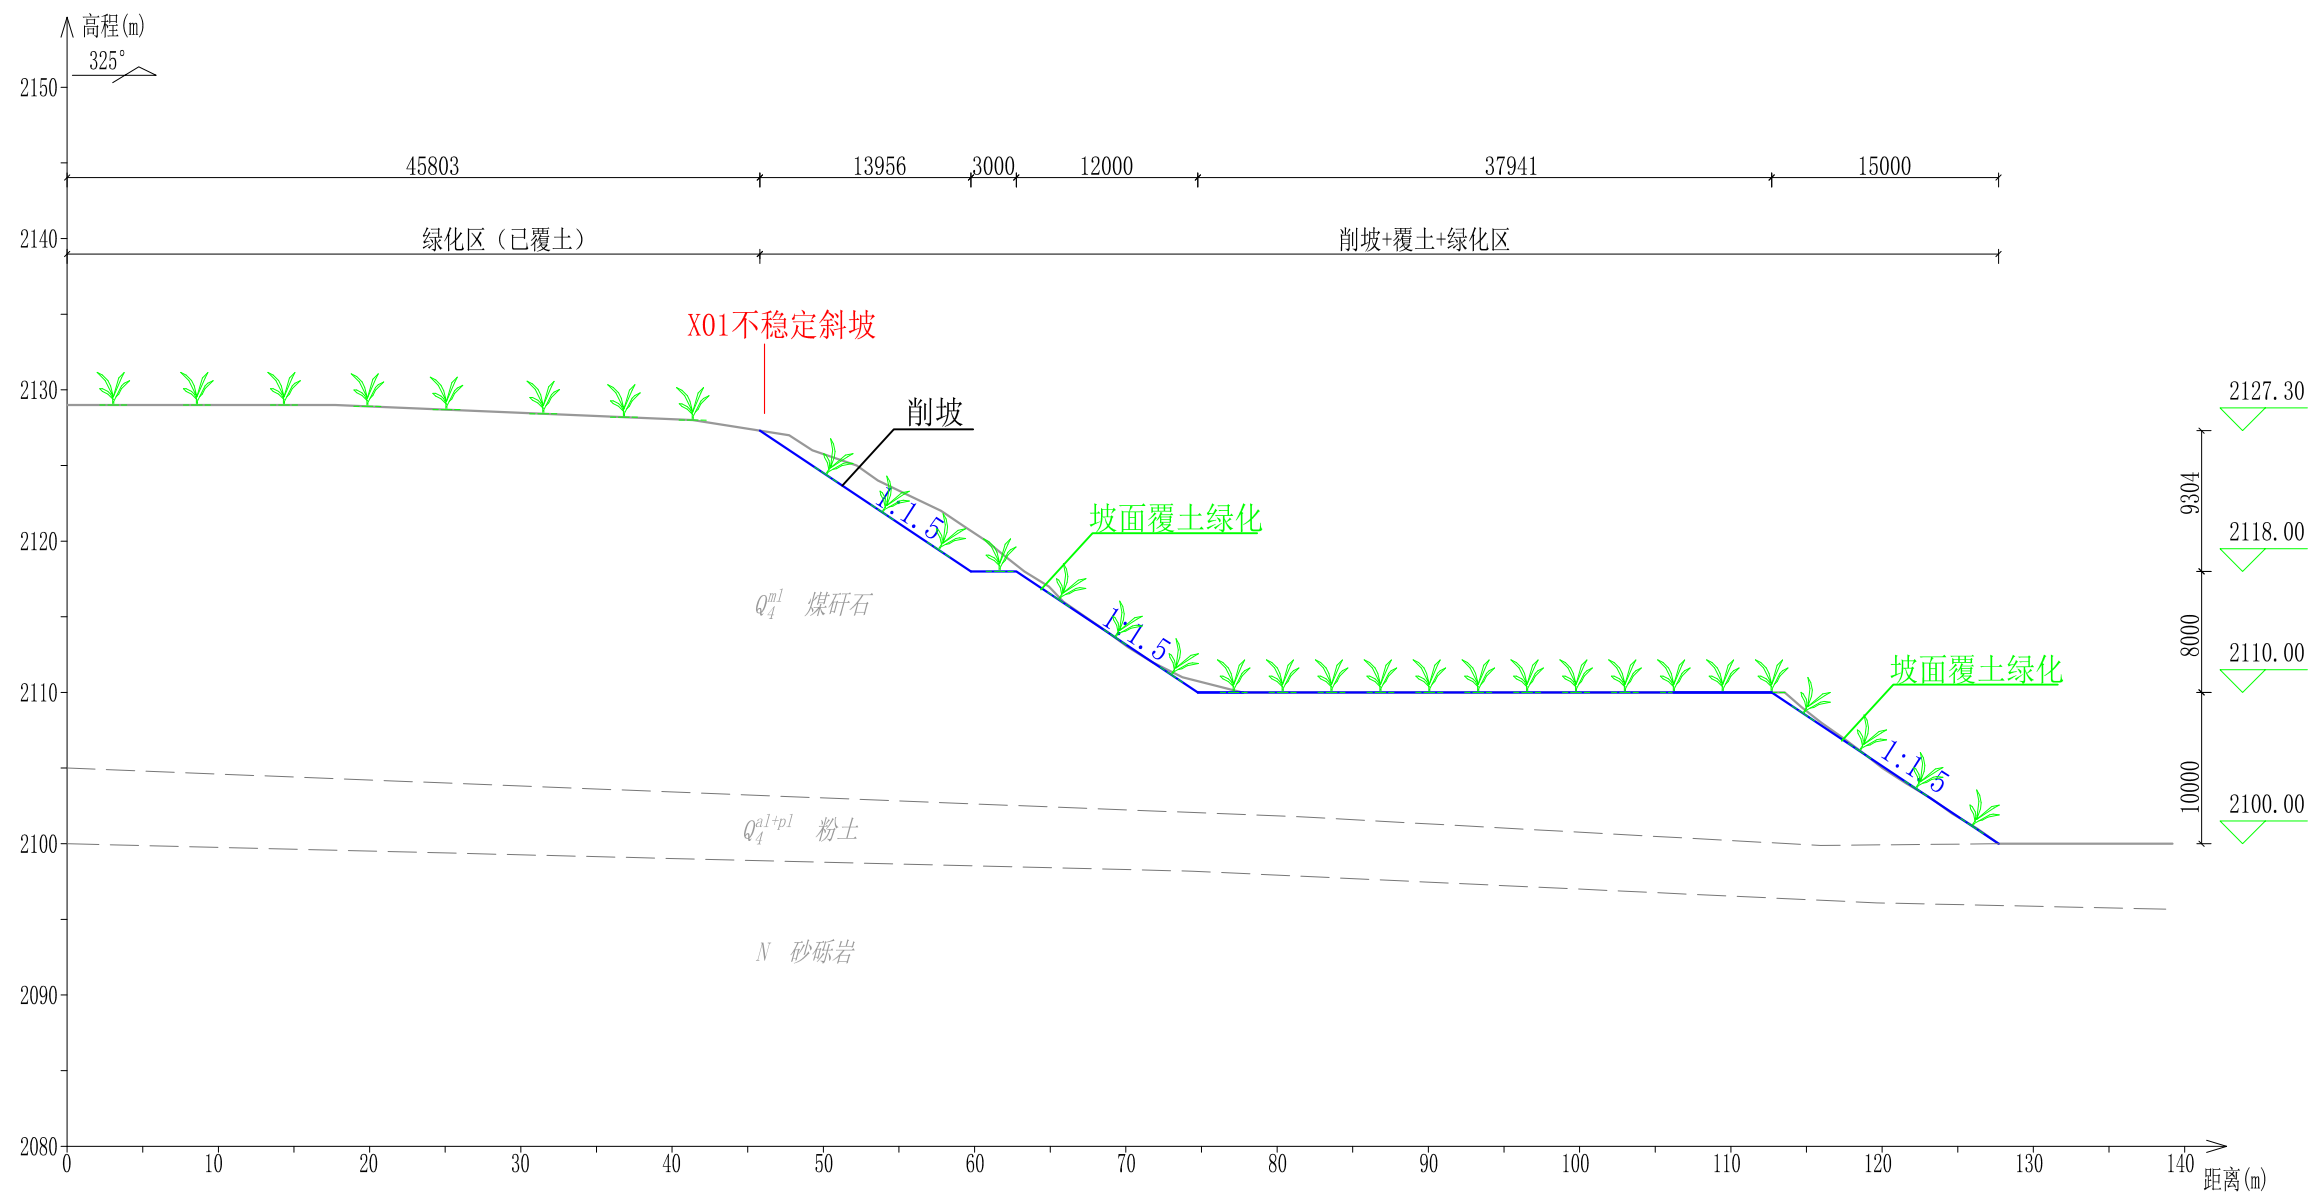


6-6' 设计剖面图

比例尺 1: 500

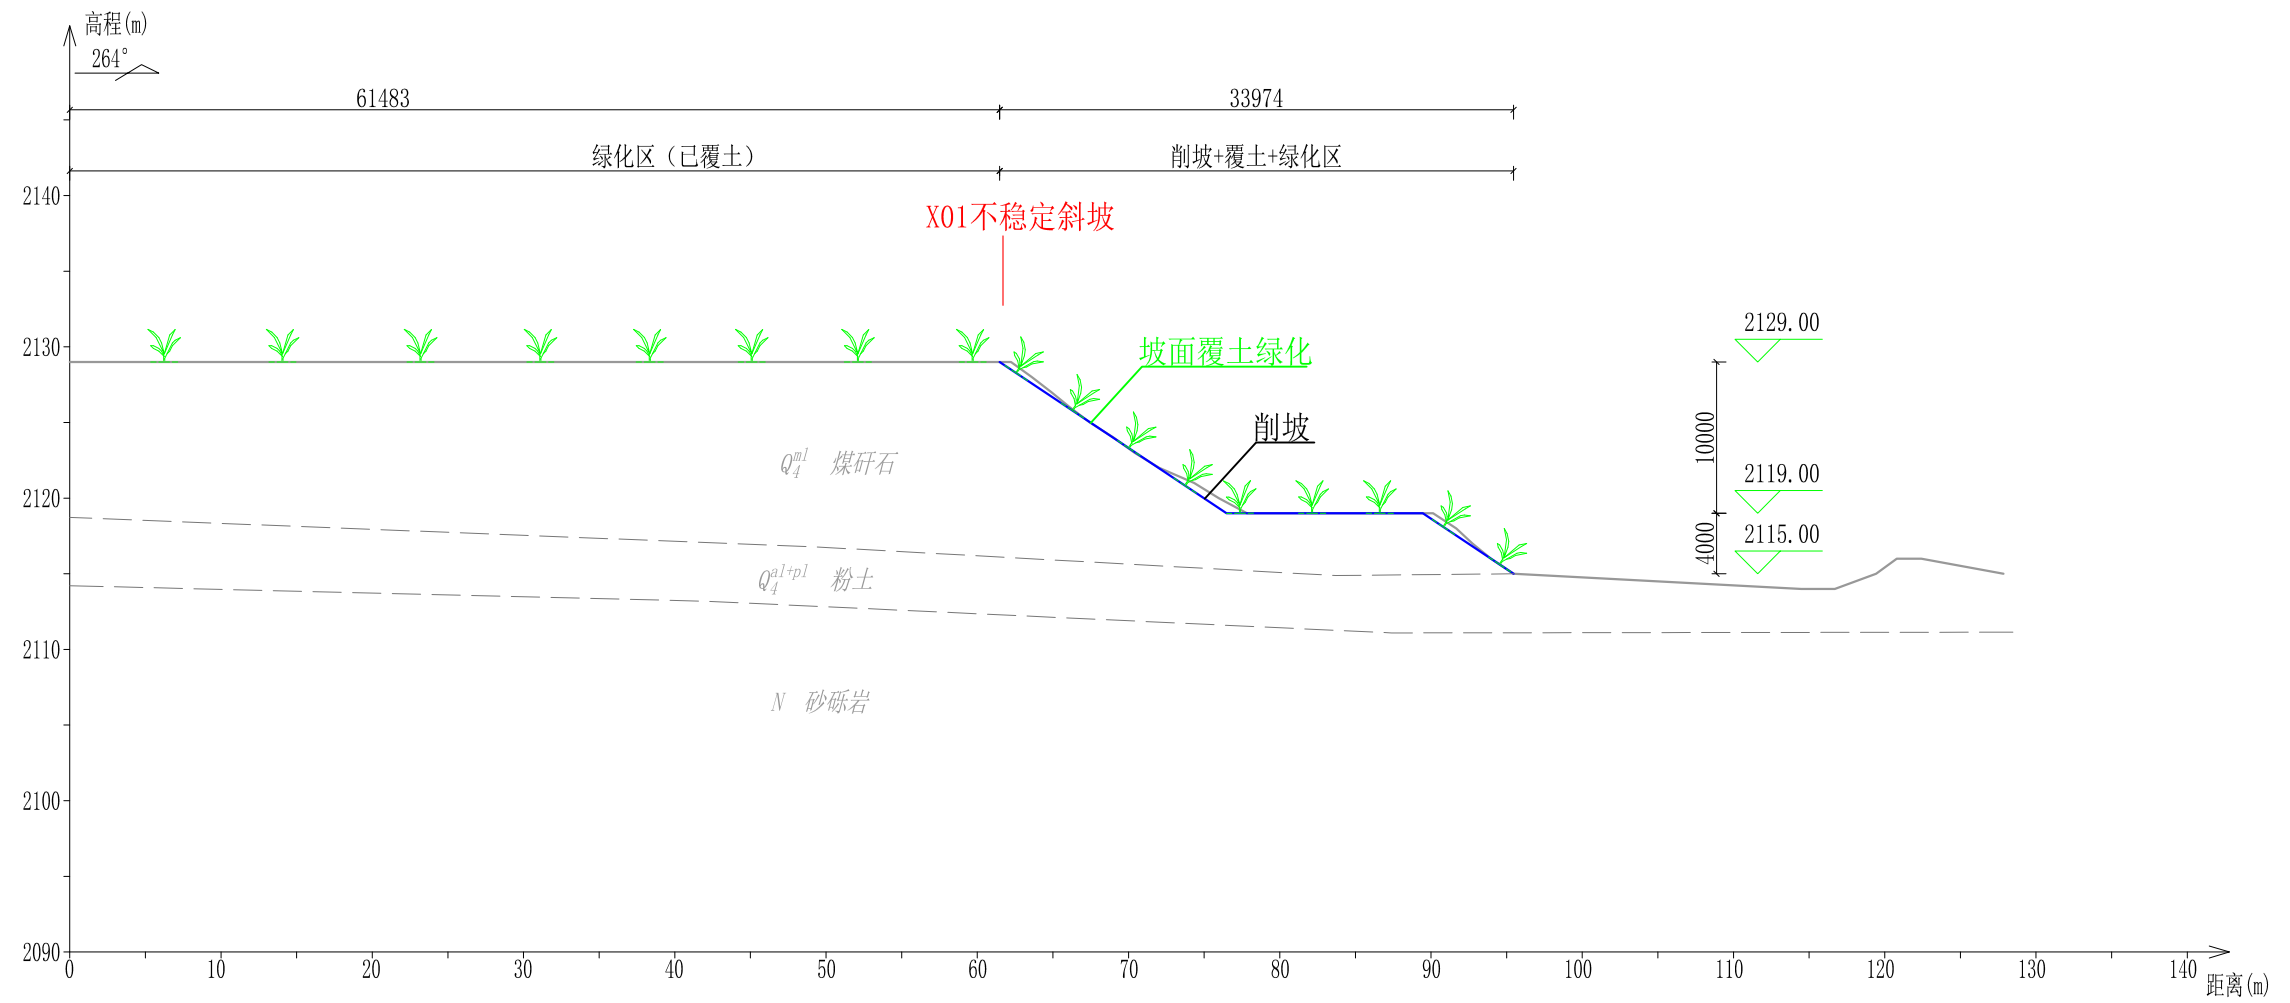


7-7' 设计剖面图

比例尺 1: 500

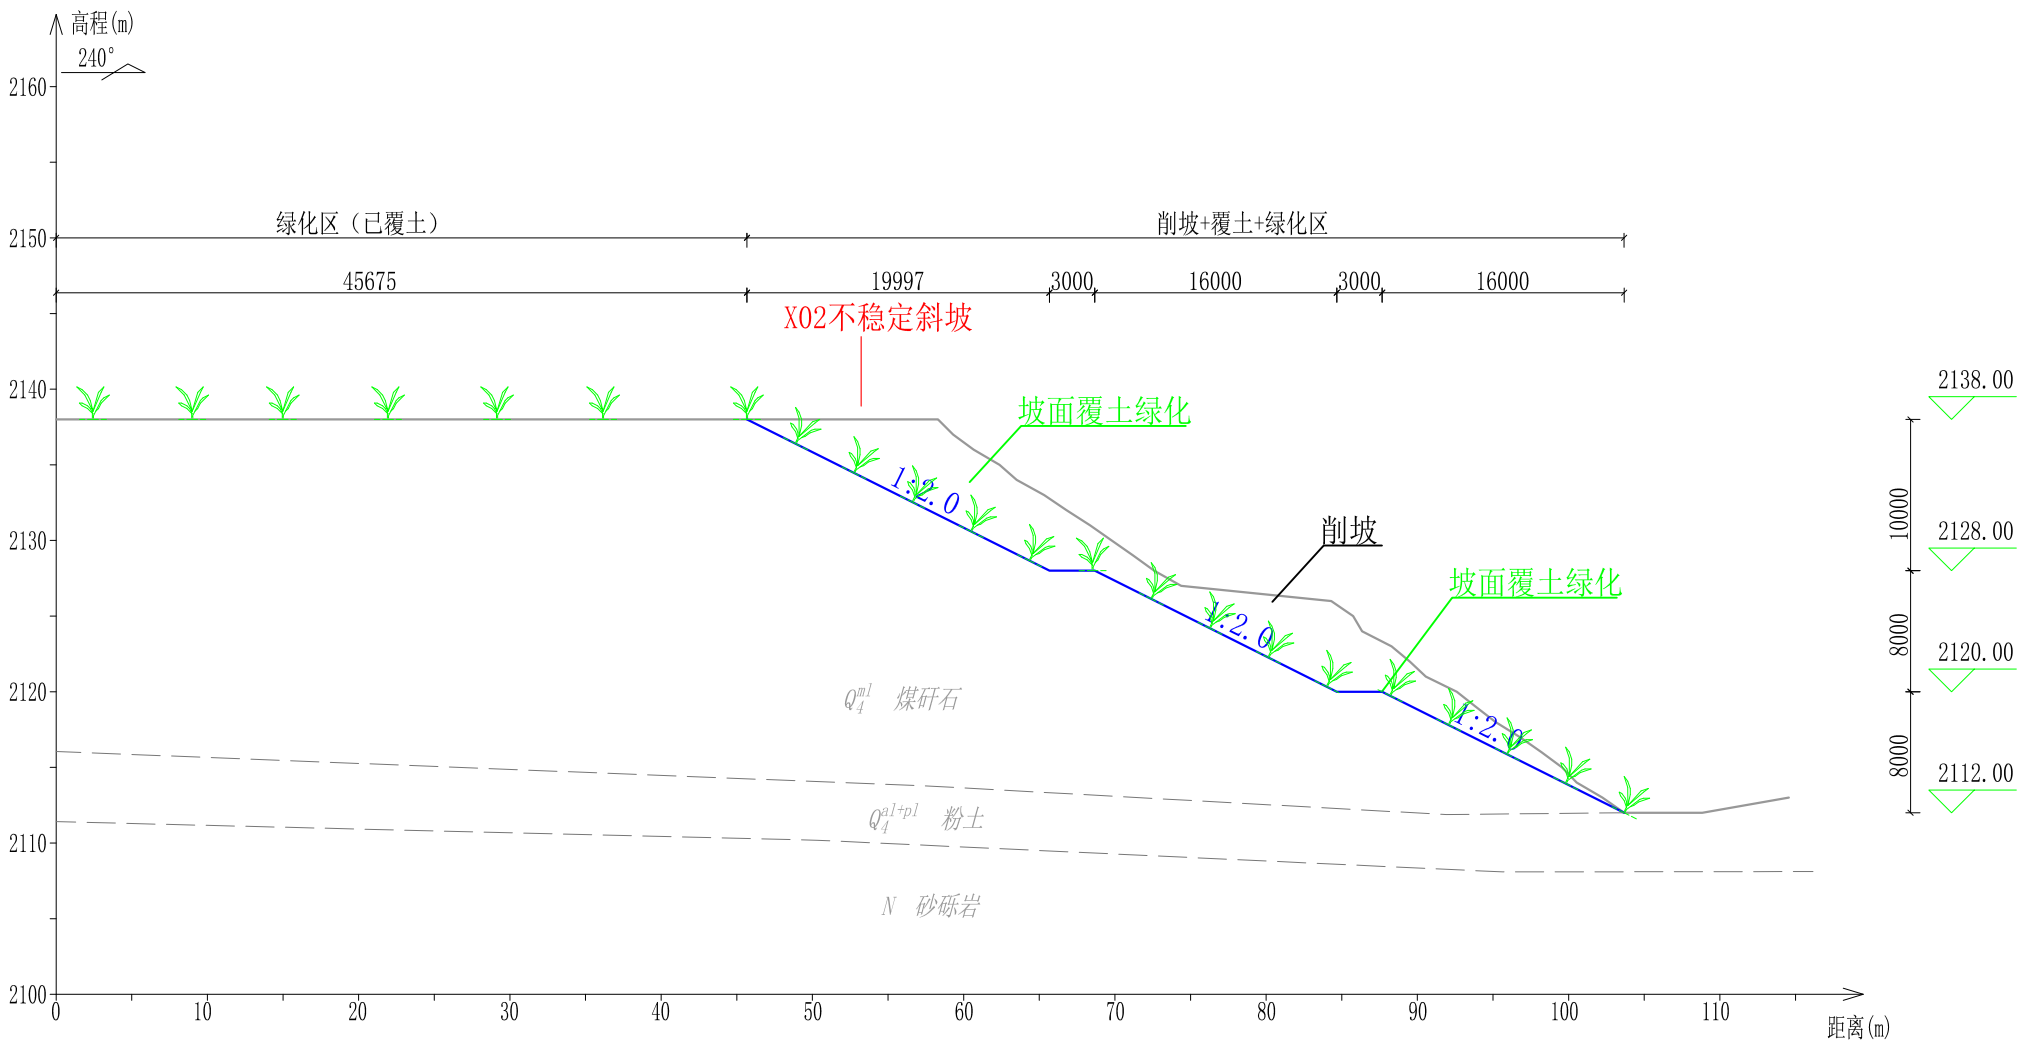


8-8' 设计剖面图

比例尺 1: 500

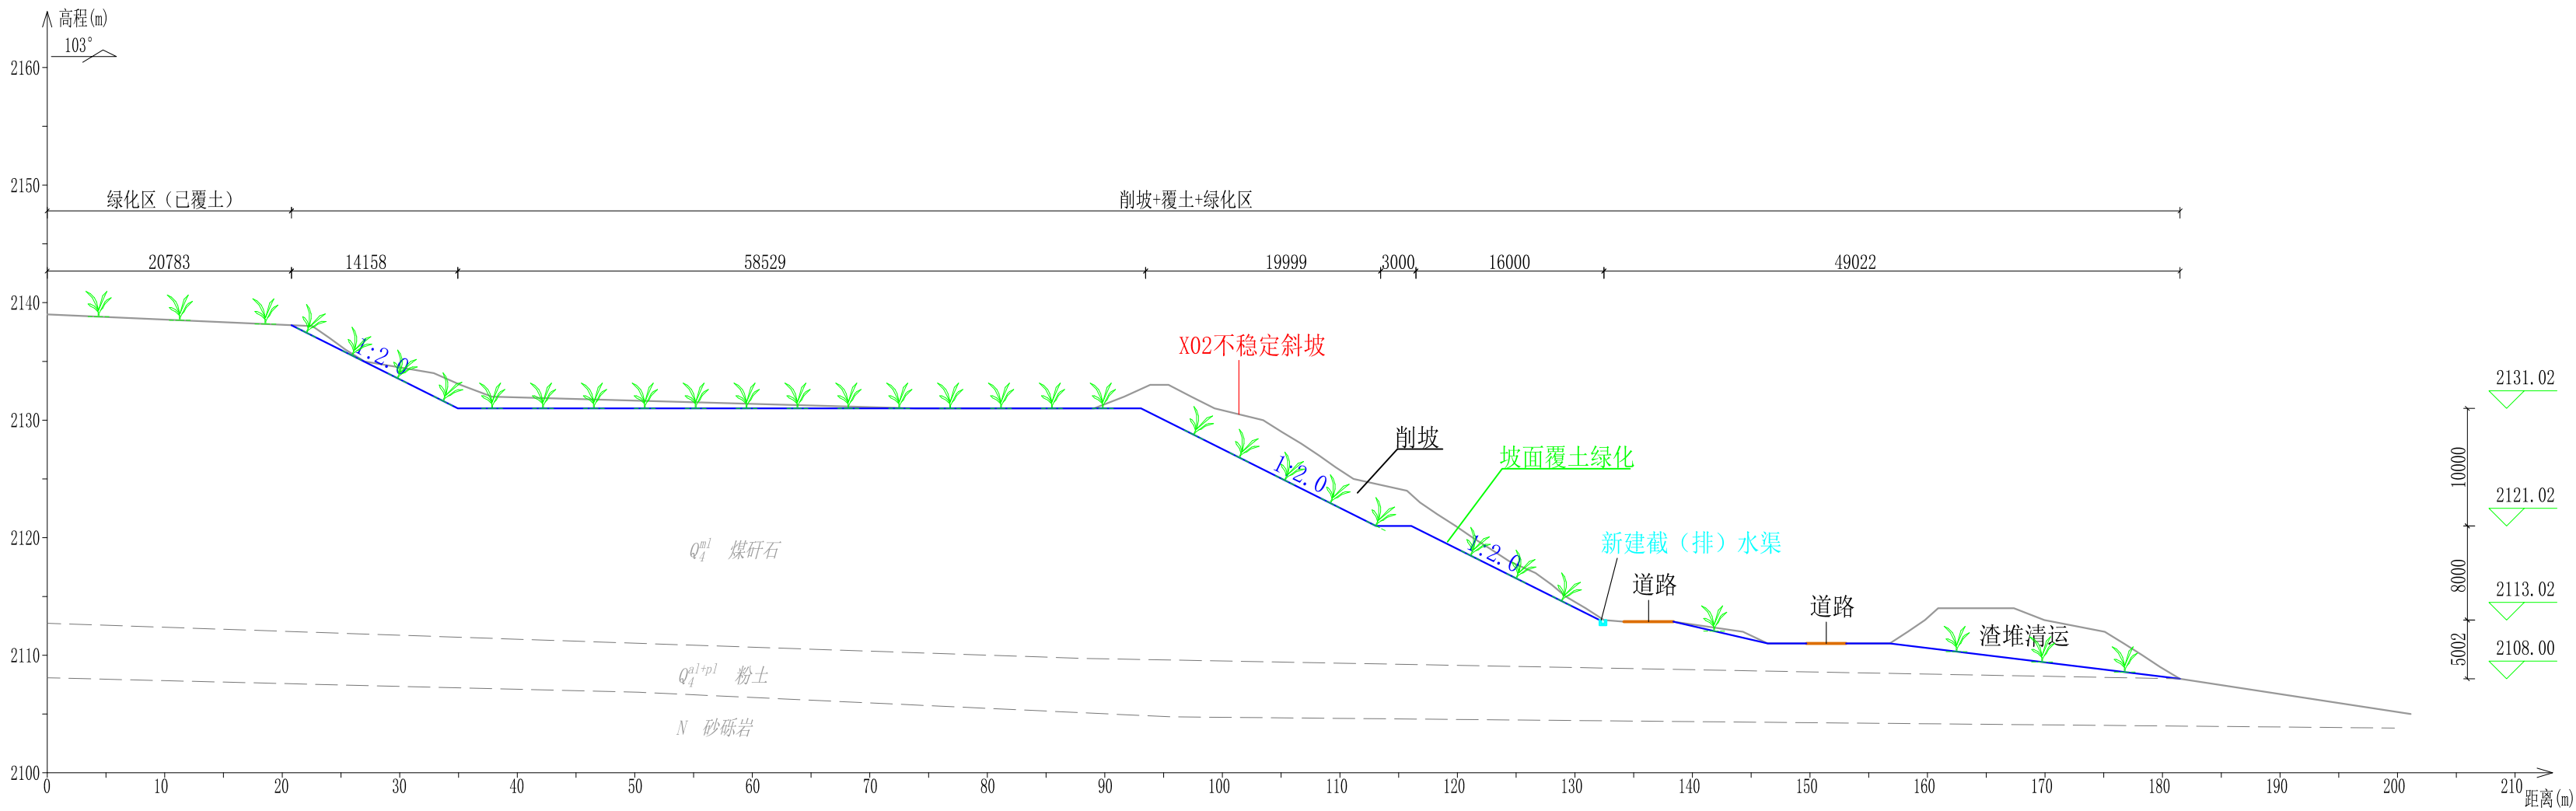


9-9' 设计剖面图

比例尺 1: 500

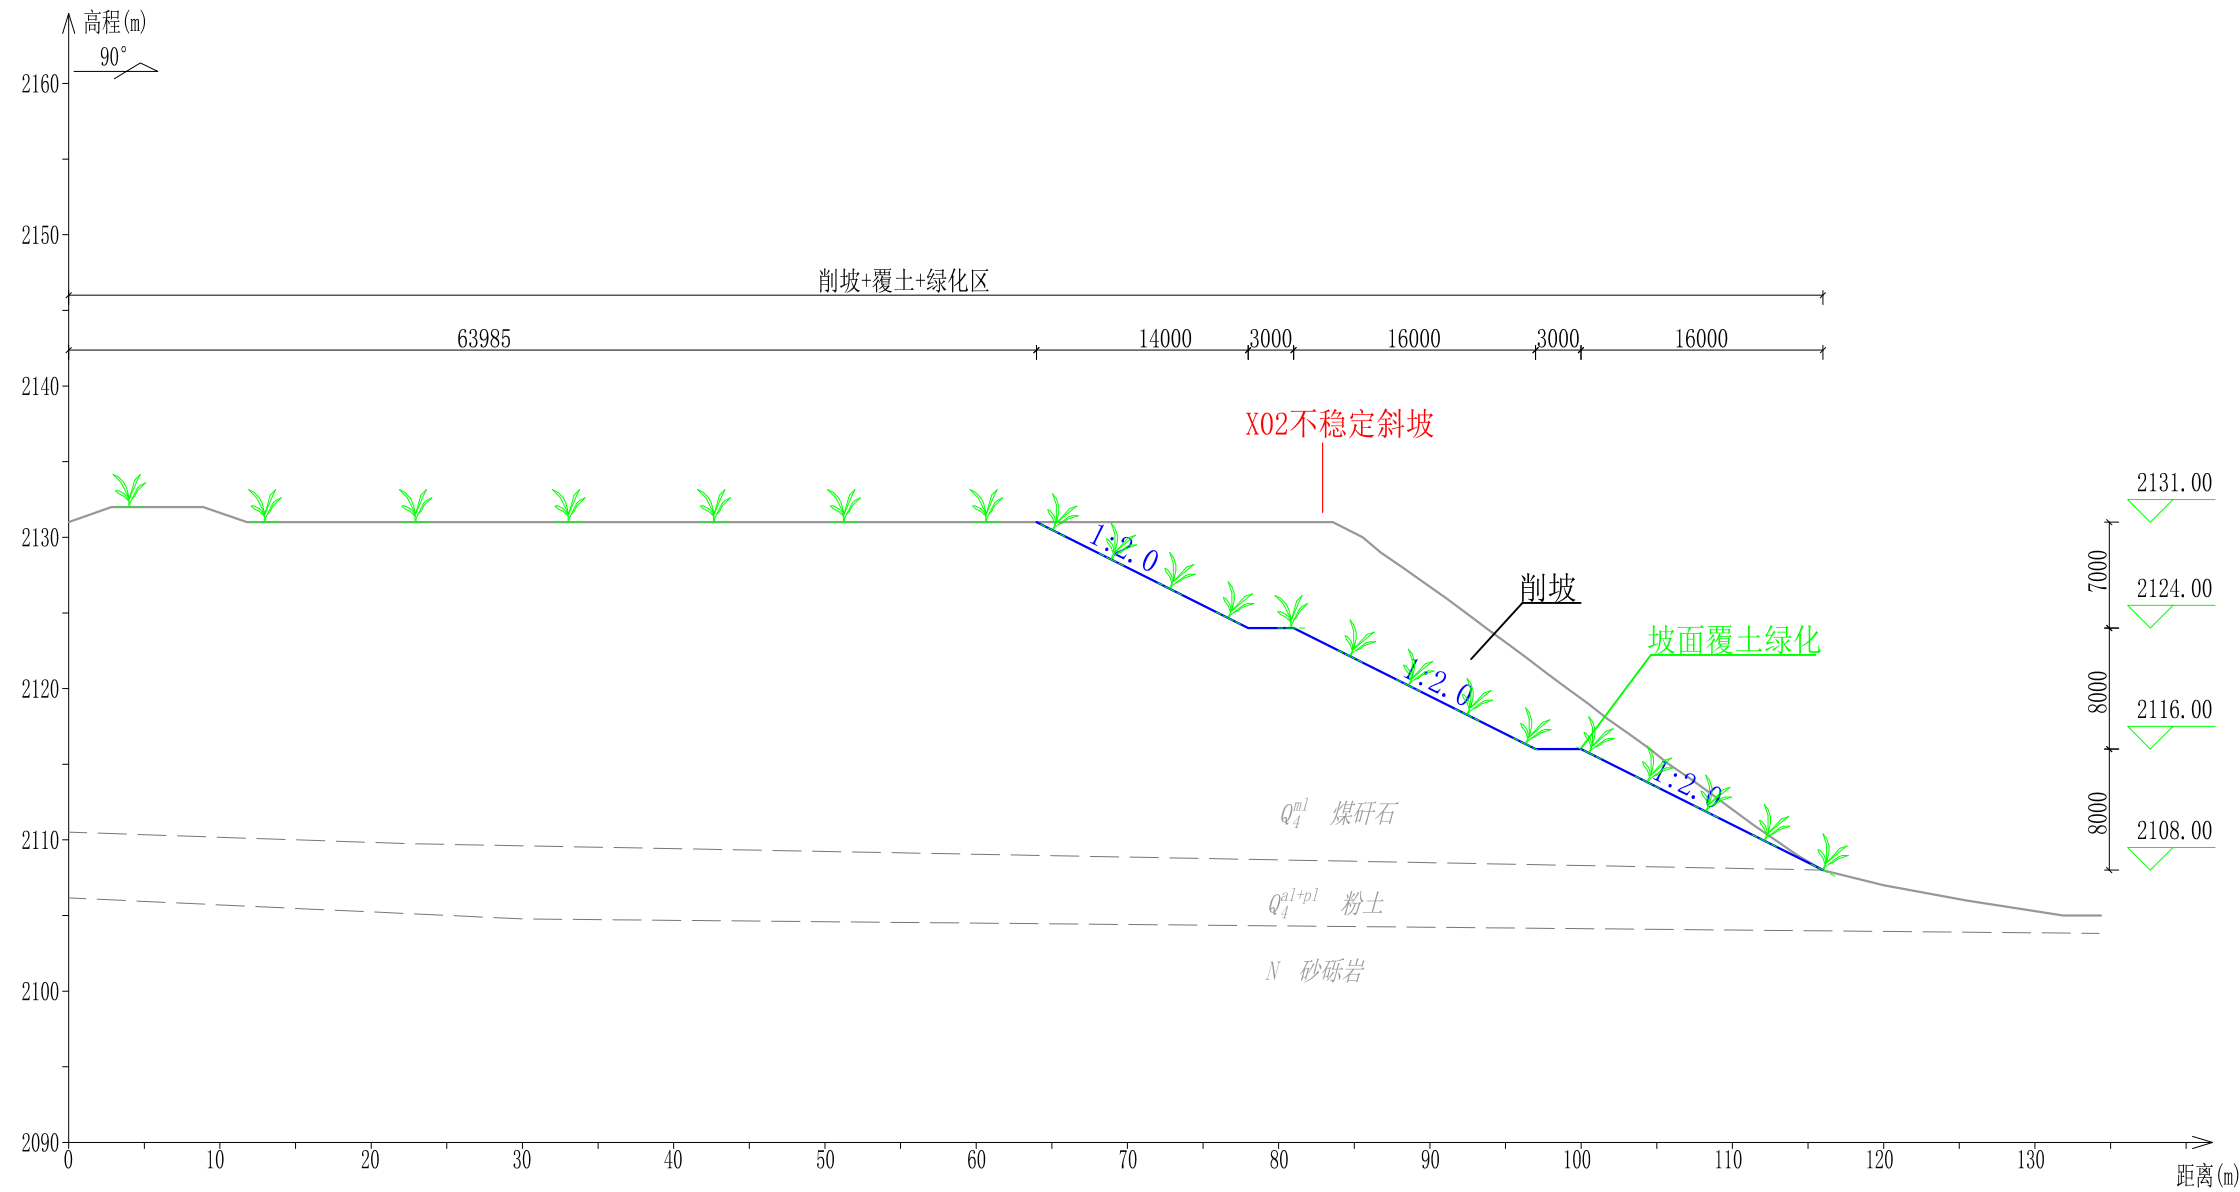

10-10' 设计剖面图

比例尺 1: 500

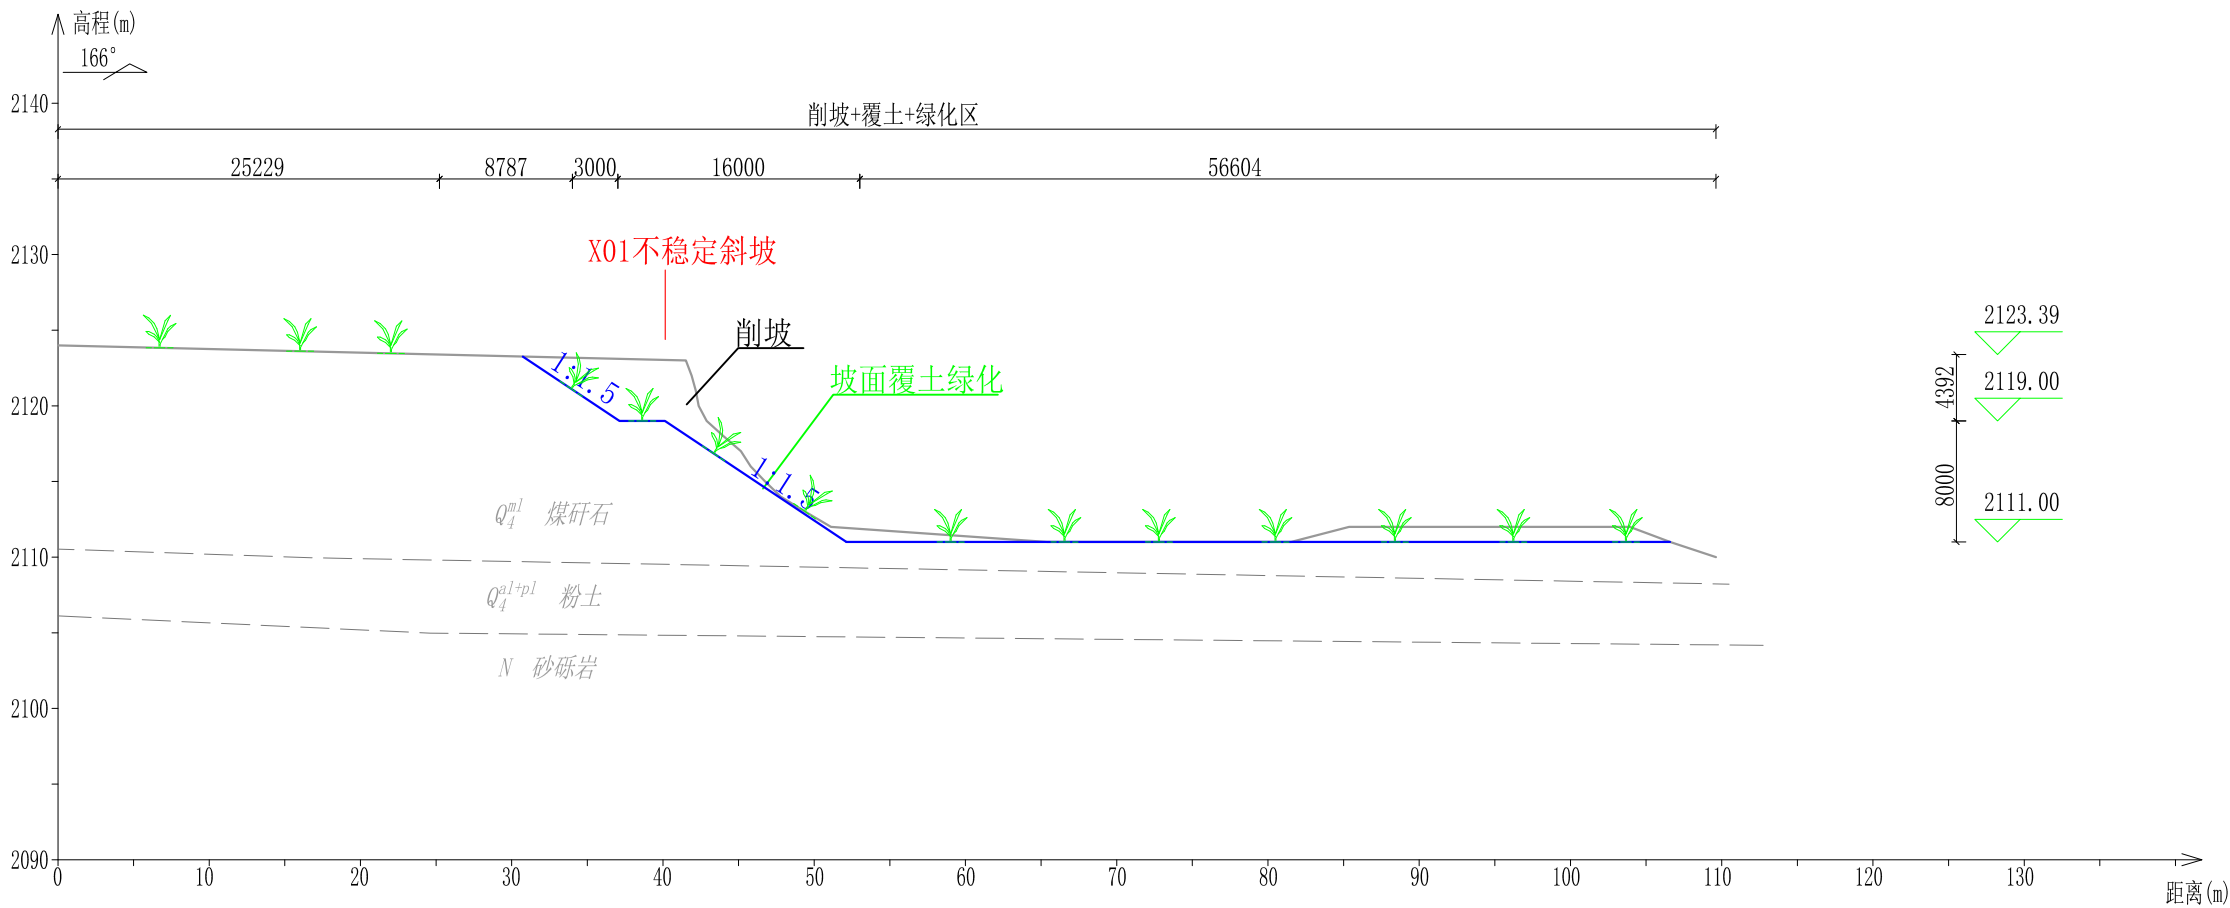

11-11' 设计剖面图

比例尺 1: 500

