




大堂服务中心

1#

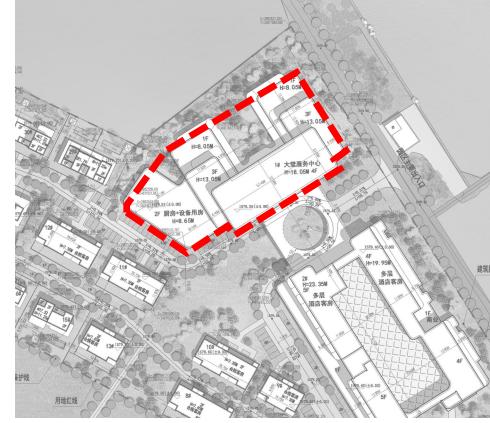

大堂服务中心-平面图

1#

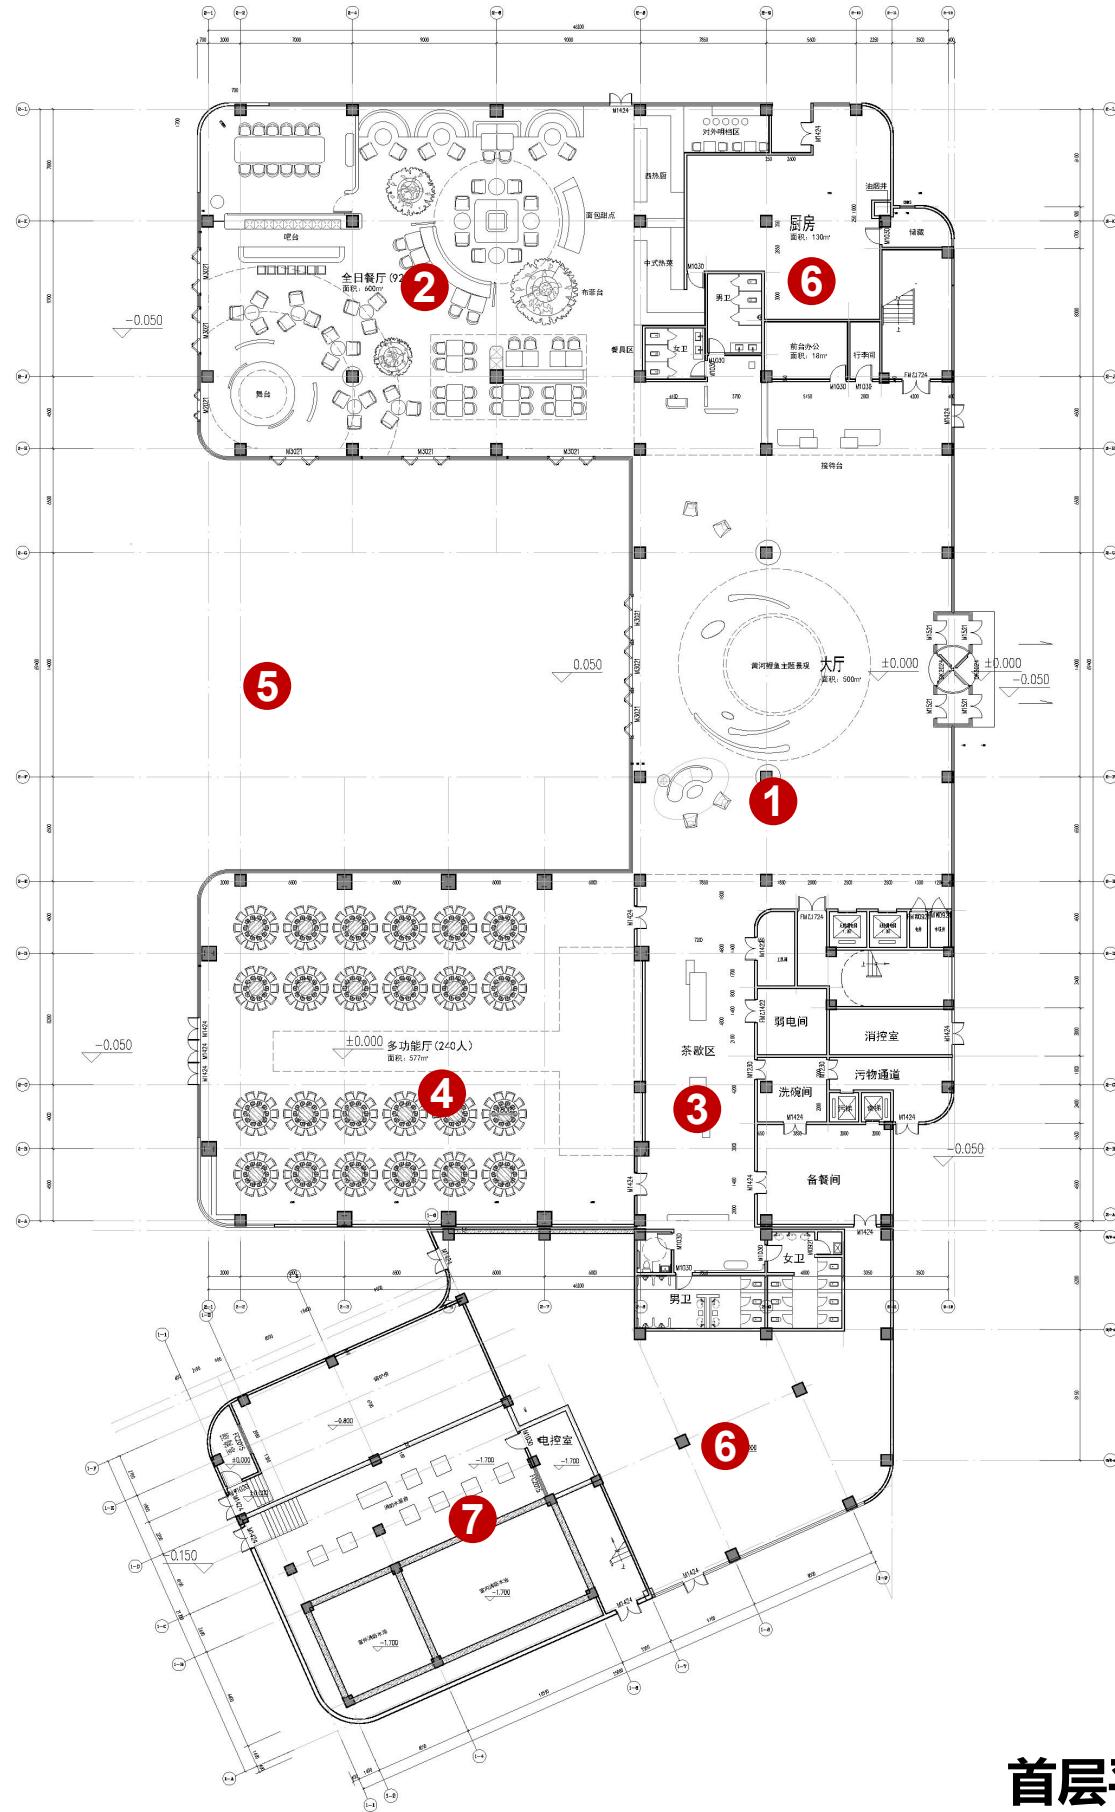
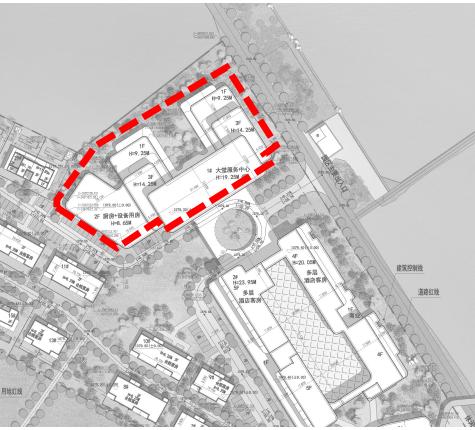


- ① 大堂/大堂吧
- ② 全日制餐厅 (日咖夜酒)
- ③ 茶歇区
- ④ 多功能厅
- ⑤ 无边泳池
- ⑥ 厨房
- ⑦ 设备用房

首层平面图

大堂服务中心-平面图

1#

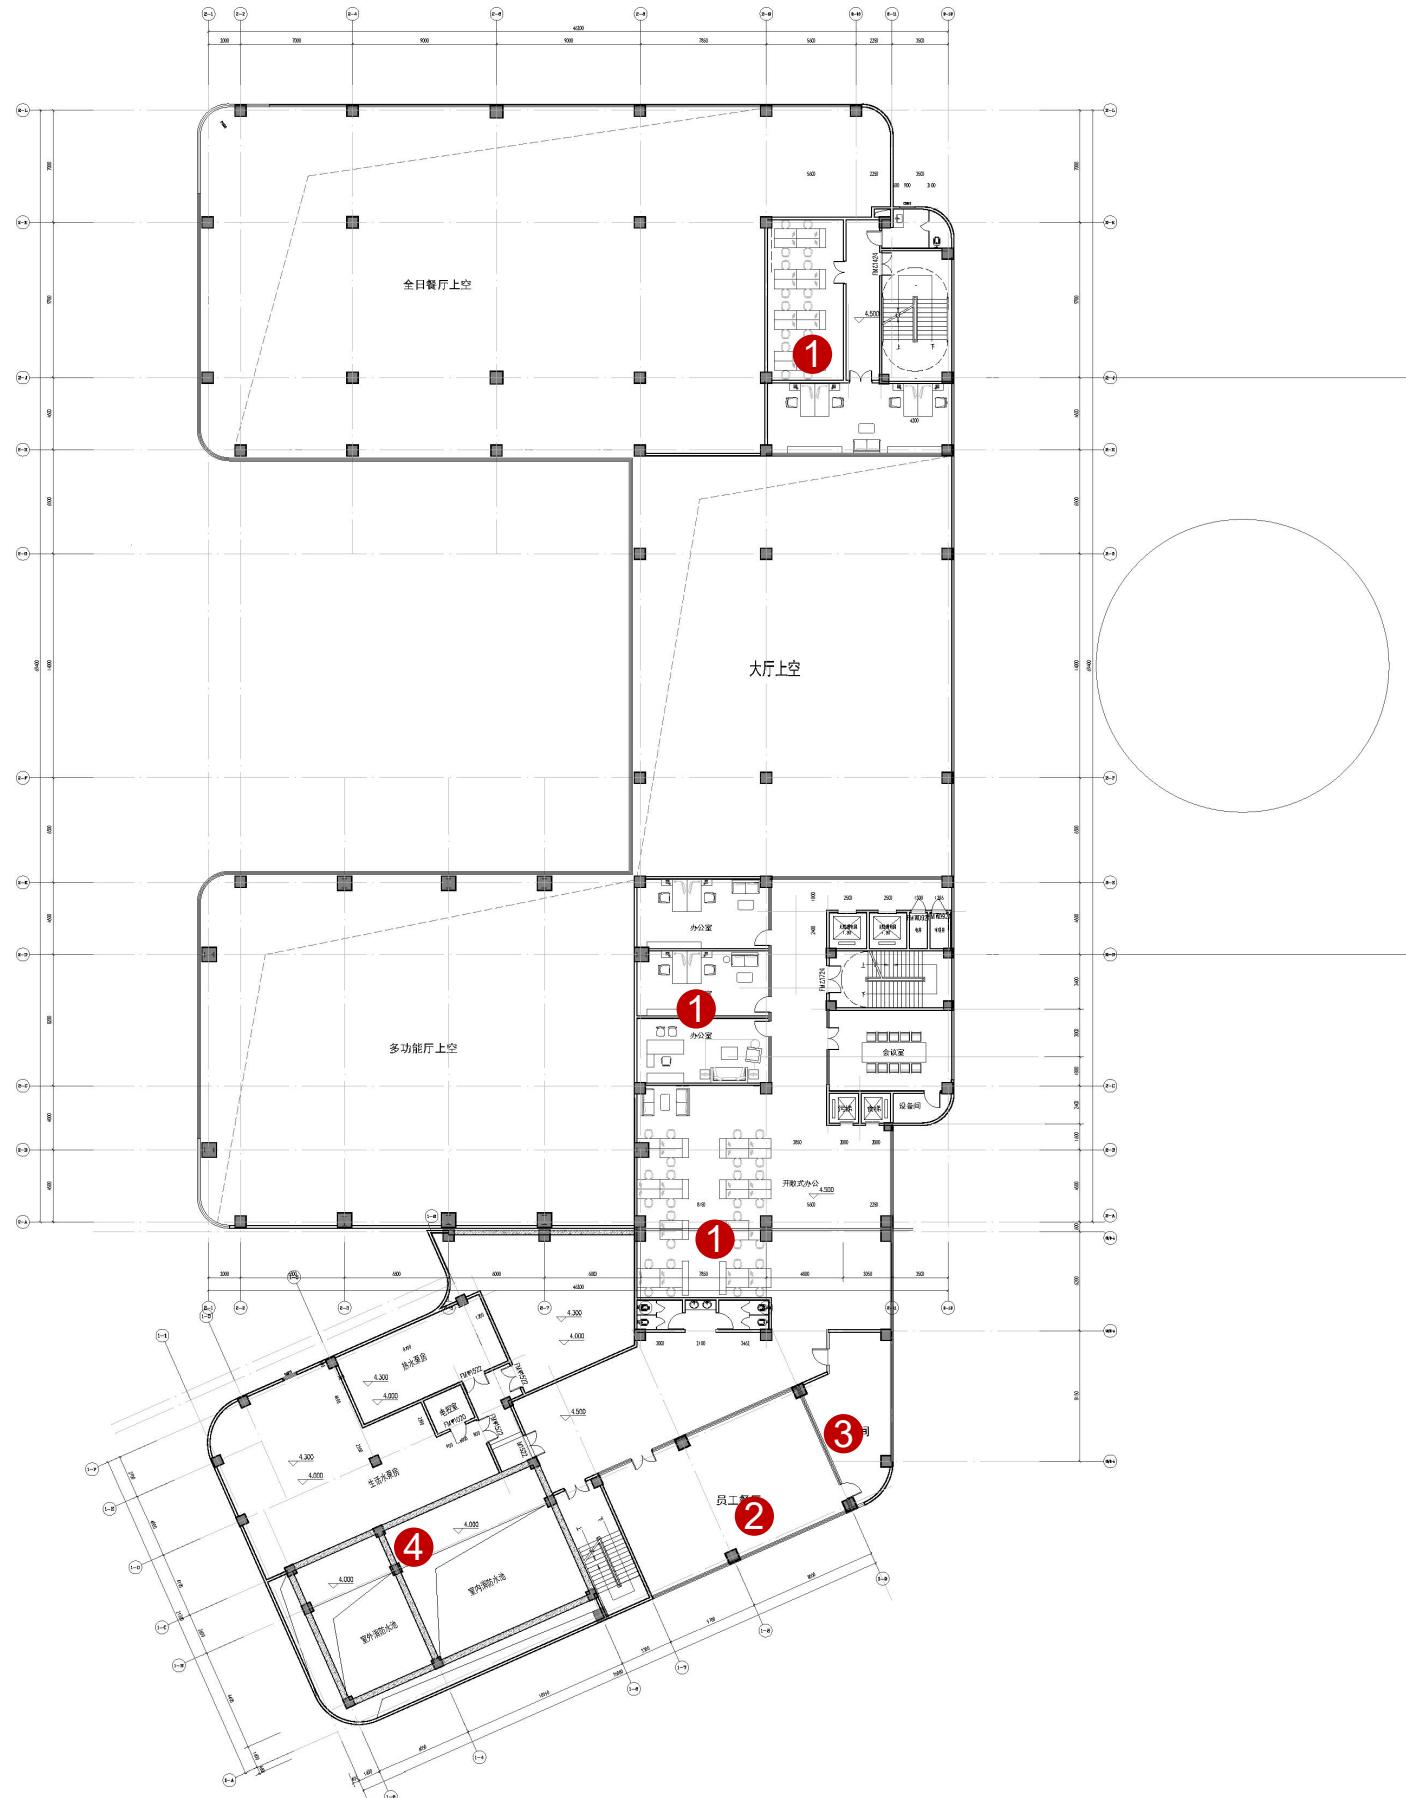
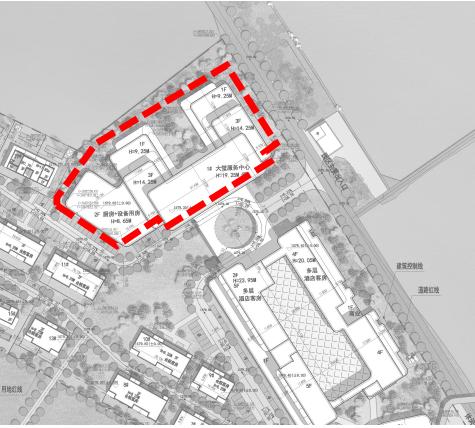


- ① 办公
- ② 员工餐厅
- ③ 备餐
- ④ 设备用房

二层平面图

大堂服务中心-平面图

1#

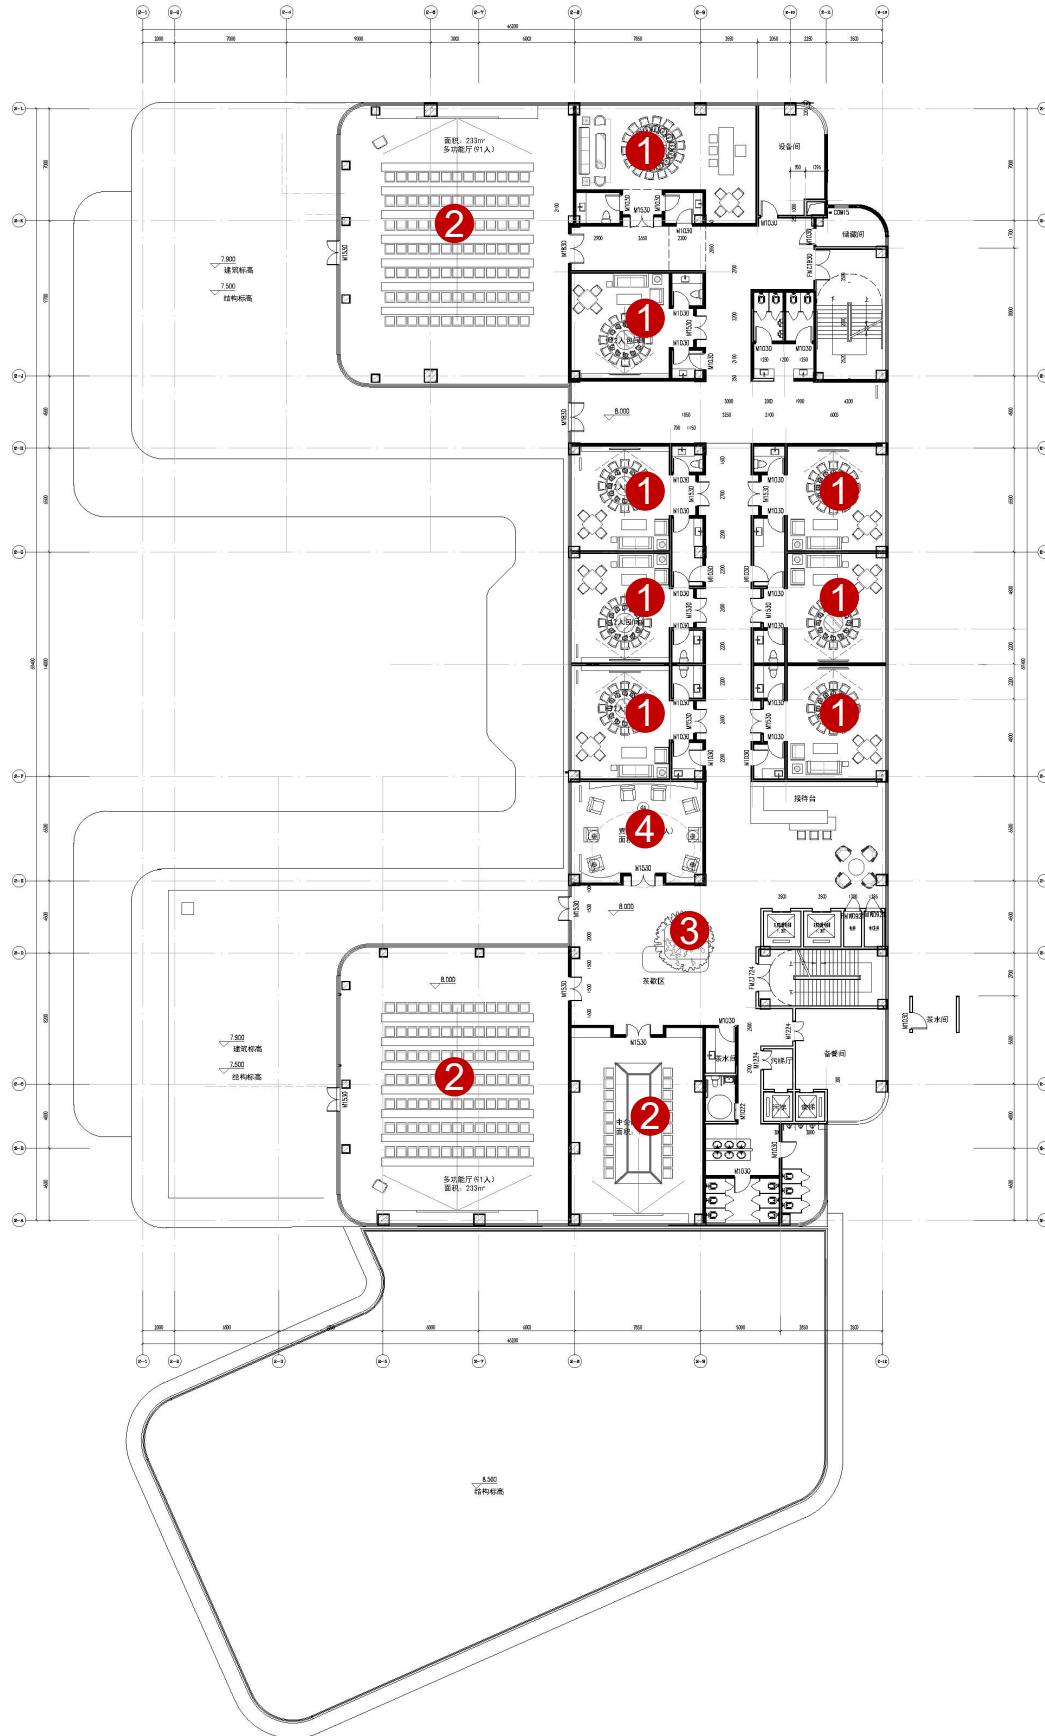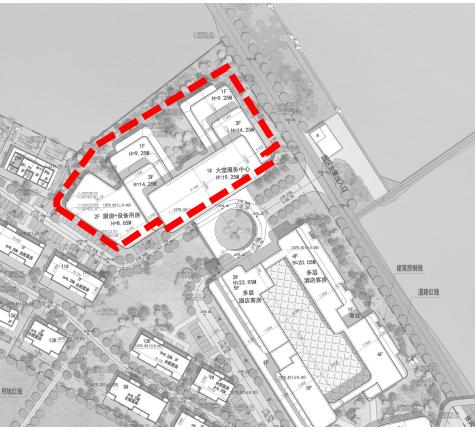

- ① 包厢
- ② 会议室
- ③ 茶歇区
- ④ 贵宾接待

三层平面图


多层酒店客房

2#



多层酒店客房-平面图

2#

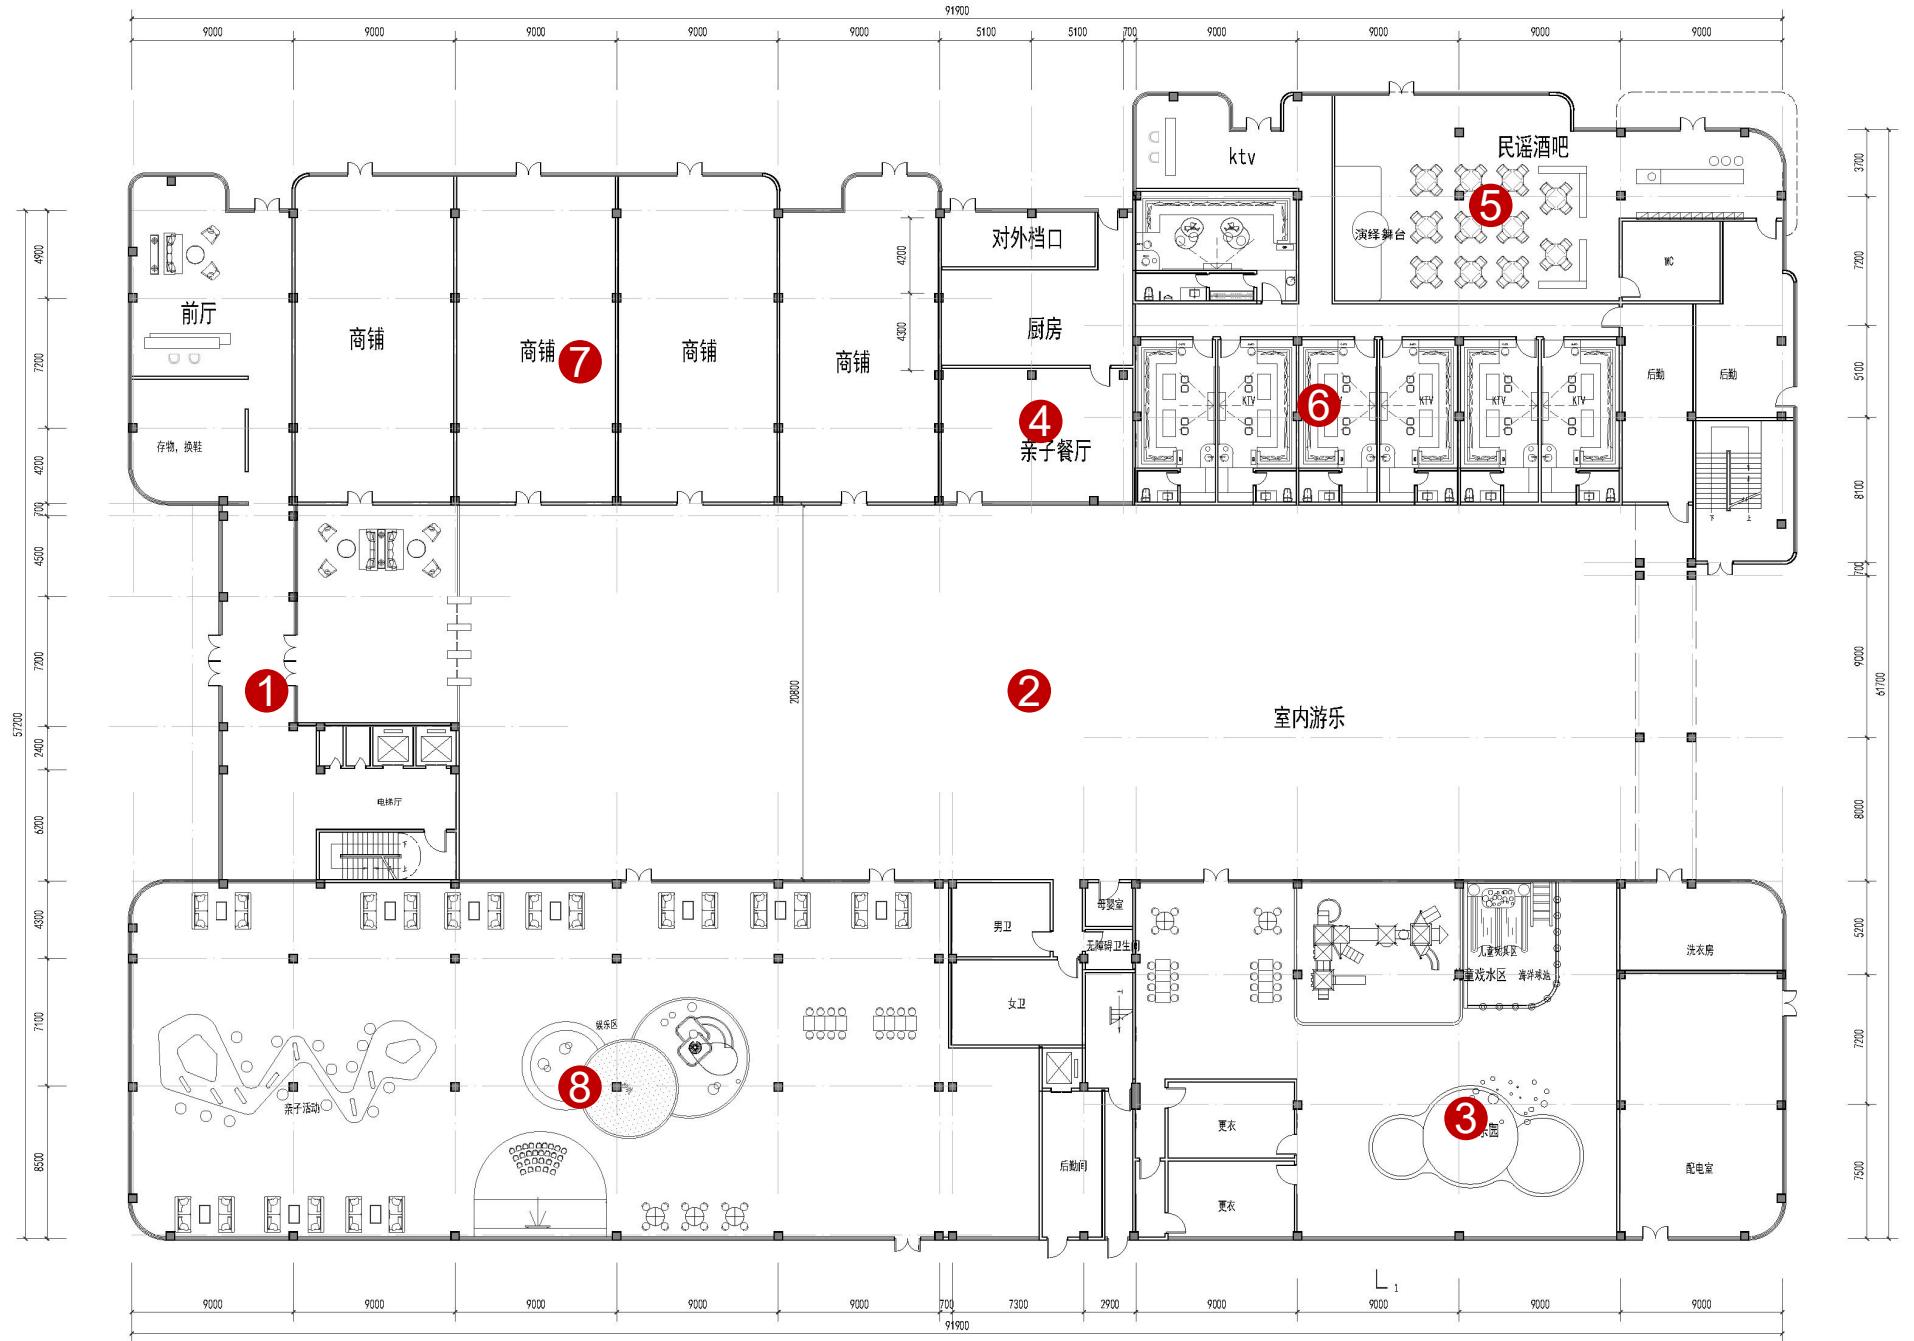

- ① 入口
- ② 室内游乐
- ③ 水上世界
- ④ 亲子餐厅
- ⑤ 民谣酒吧
- ⑥ KTV
- ⑦ 商铺
- ⑧ 亲子游乐

首层平面图

多层酒店客房-平面图

2#



① 主题客房

② 标间

二层平面图

多层酒店客房-平面图

2#



1 主题客房

2 标间

三层平面图

多层酒店客房-平面图

2#




1 主题客房

2 标间

四层平面图

多层酒店客房-平面图

2#

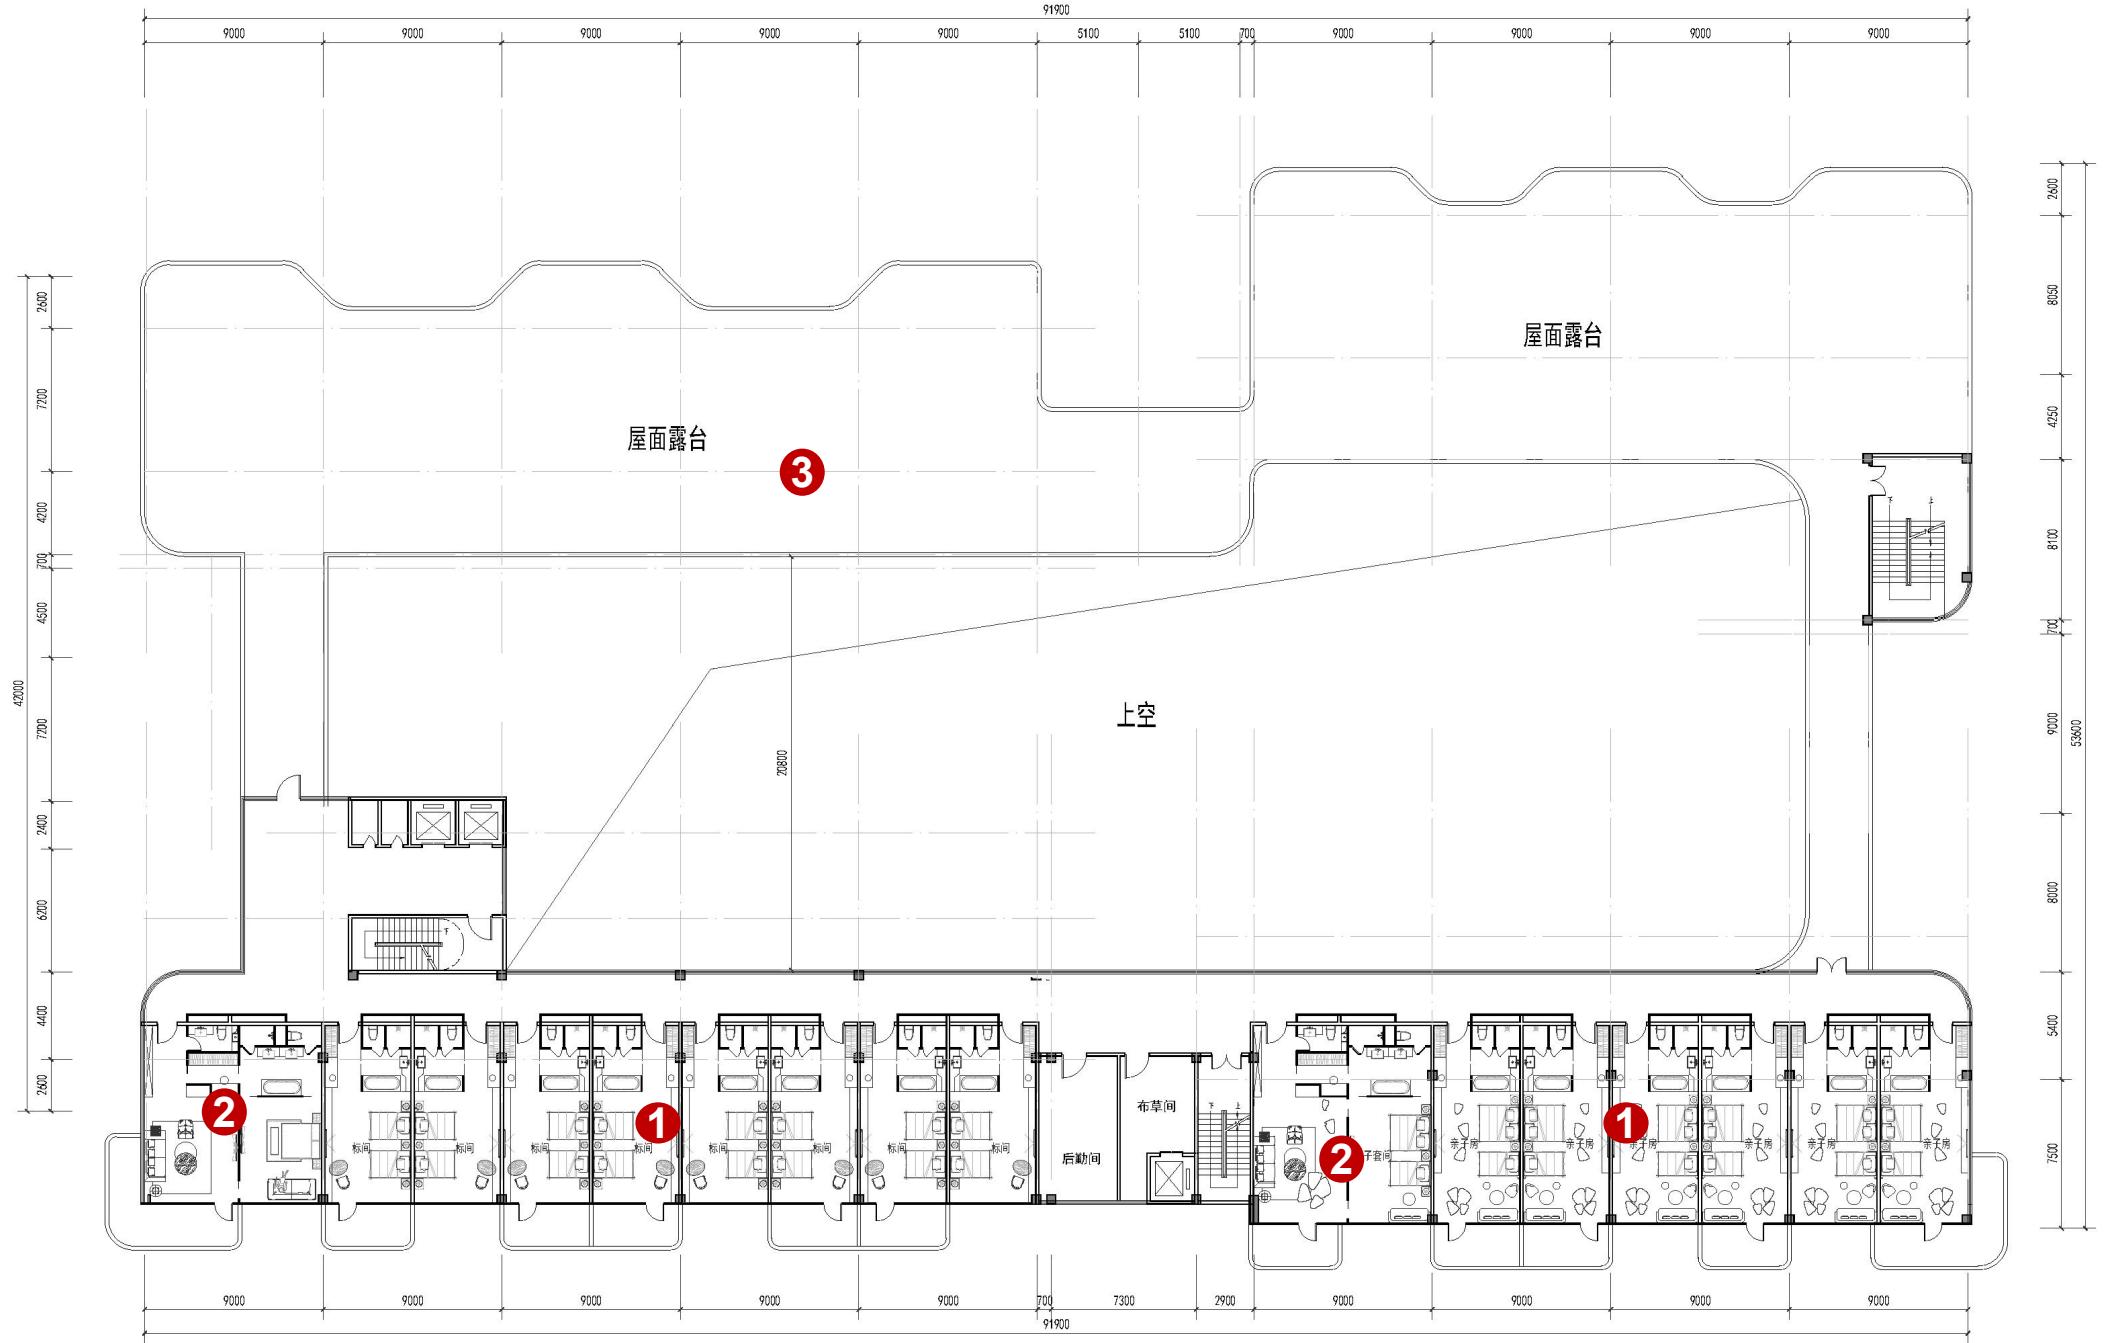

五层平面图

3#休闲娱乐中心

休闲娱乐中心

3#





总平面图 1:500

———	绿化	
———	坡度 坡长	i=3.3% L=63.04m
———	建筑定位	1-3897440.00 1-38911784.00

休闲娱乐中心-平面图

3#

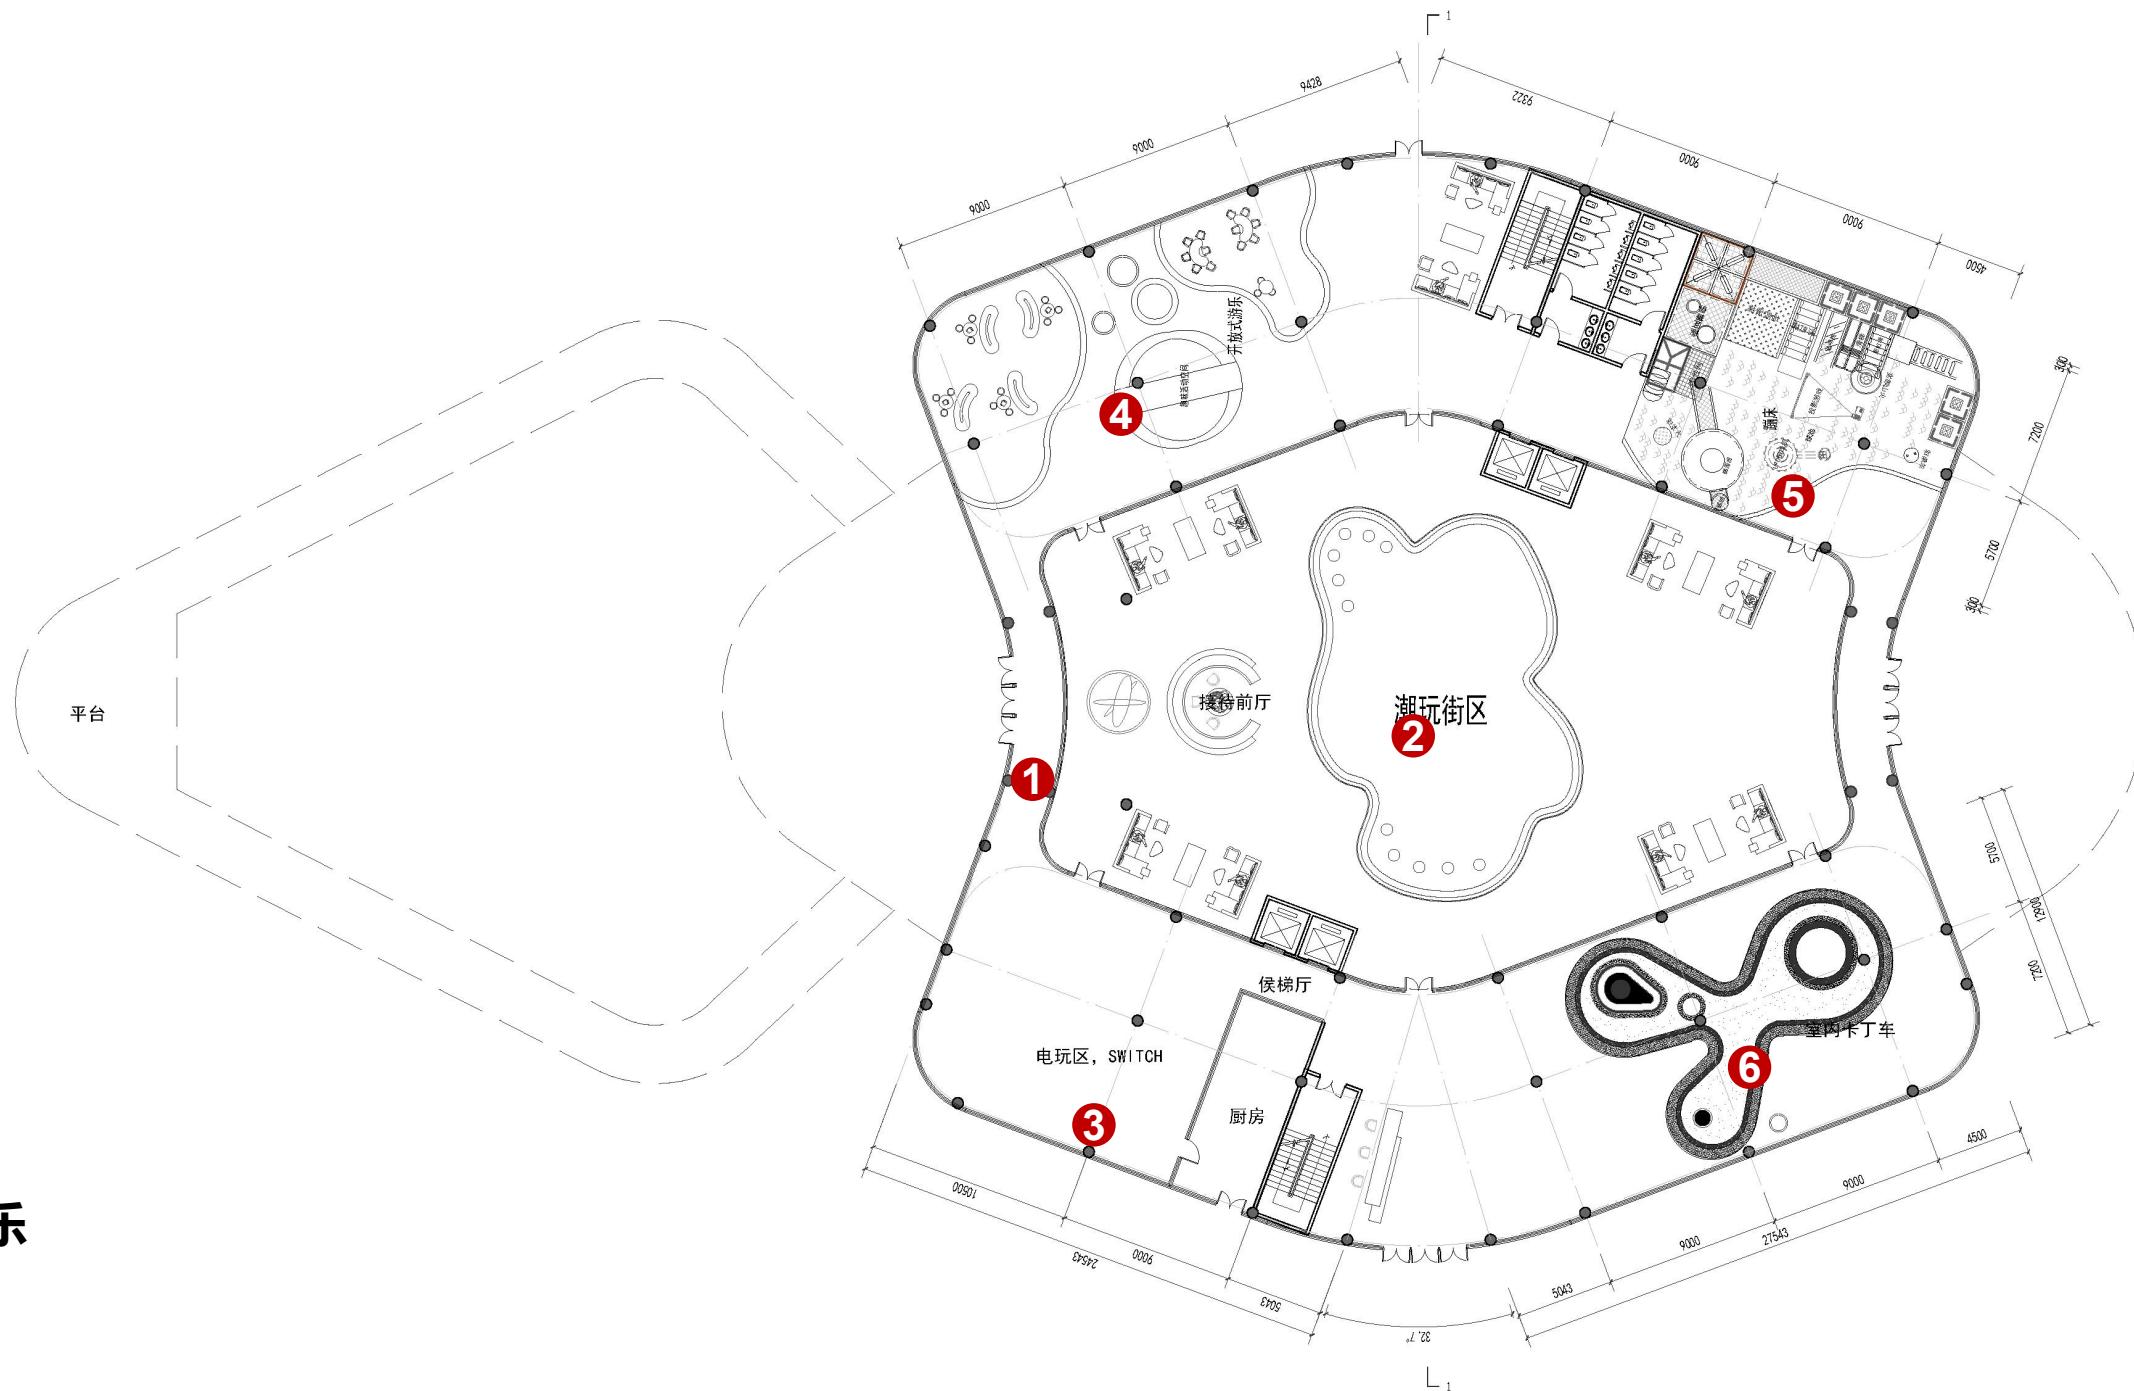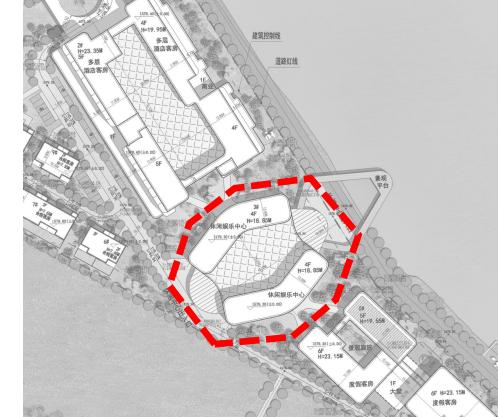


- ① 入口
- ② 潮玩街区
- ③ 电竞区
- ④ 开放式游乐
- ⑤ 蹦床
- ⑥ 卡丁车

一层平面图

休闲娱乐中心-平面图

3#

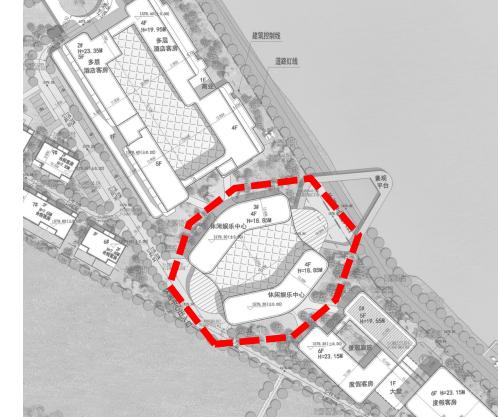


- ① 潮玩店
- ② 射击馆
- ③ 电玩馆
- ④ 乒乓球
- ⑤ 台球
- ⑥ 5D影院

二层平面图

休闲娱乐中心-平面图

3#

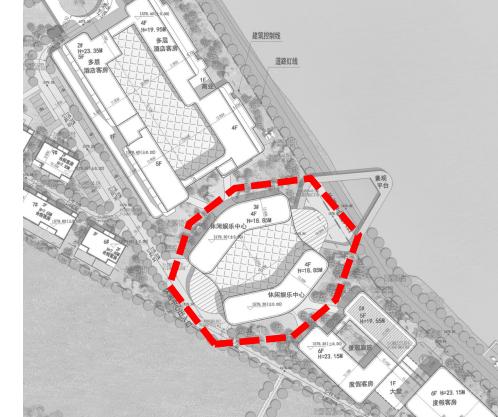

1 亲子房

三~四层平面图

5#度假客房

度假客房

5#



总平面图 1:500


图例

- 1 大堂
- 2 客房

	绿化		坡度 坡长	$i=3.3\%$ $L=63.84m$
	建筑定位			

度假客房-平面图

5#

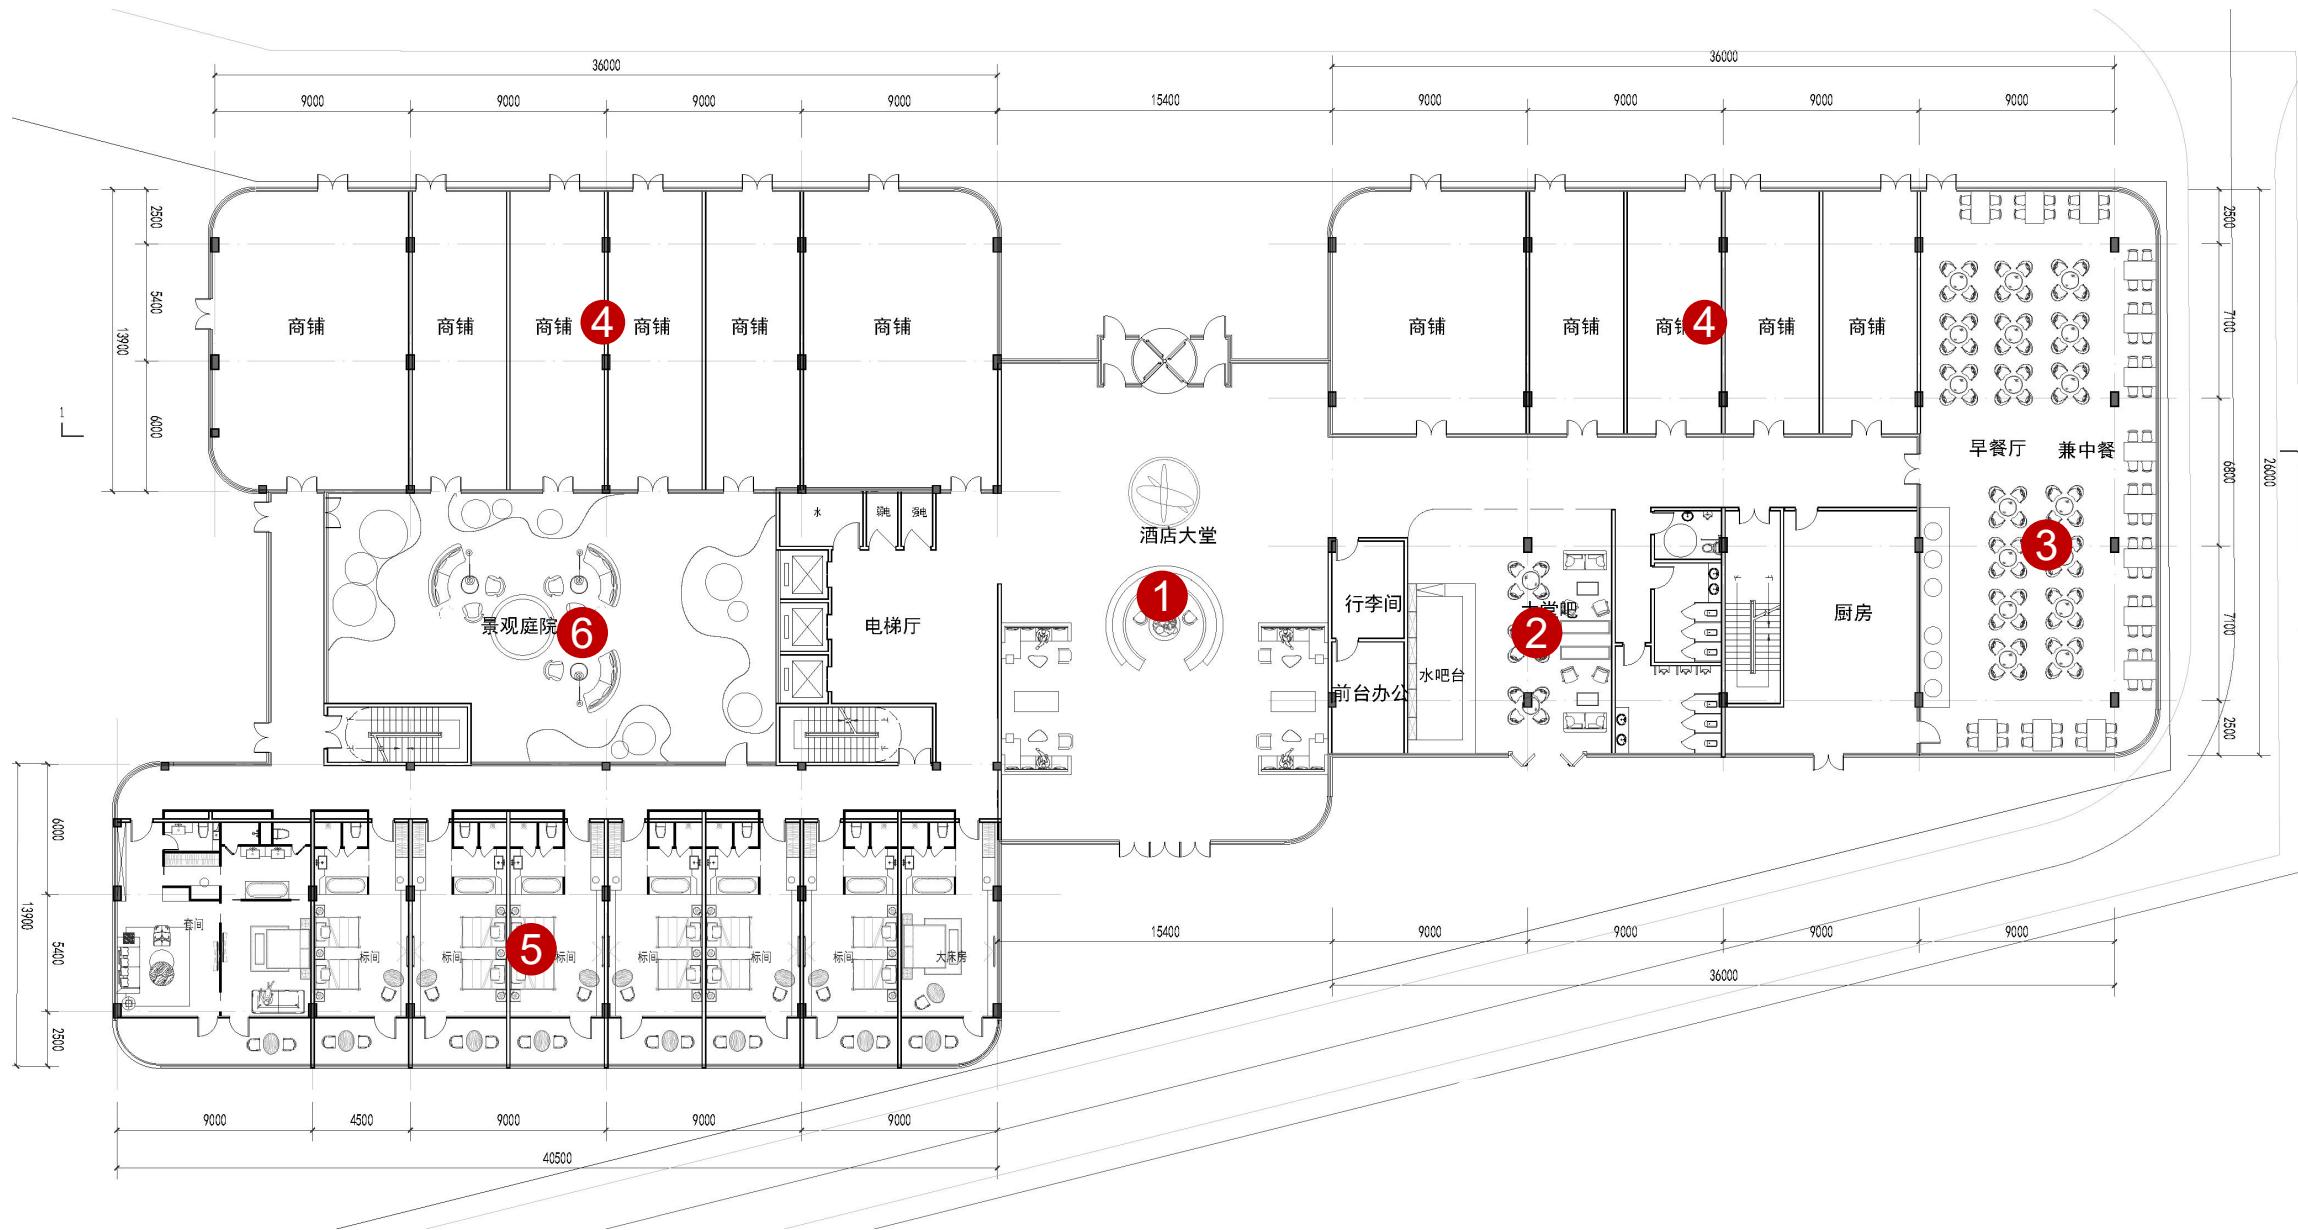


- ① 大堂
- ② 大堂吧
- ③ 早餐厅
- ④ 商铺
- ⑤ 客房
- ⑥ 景观庭院

一层平面图

度假客房-平面图

5#

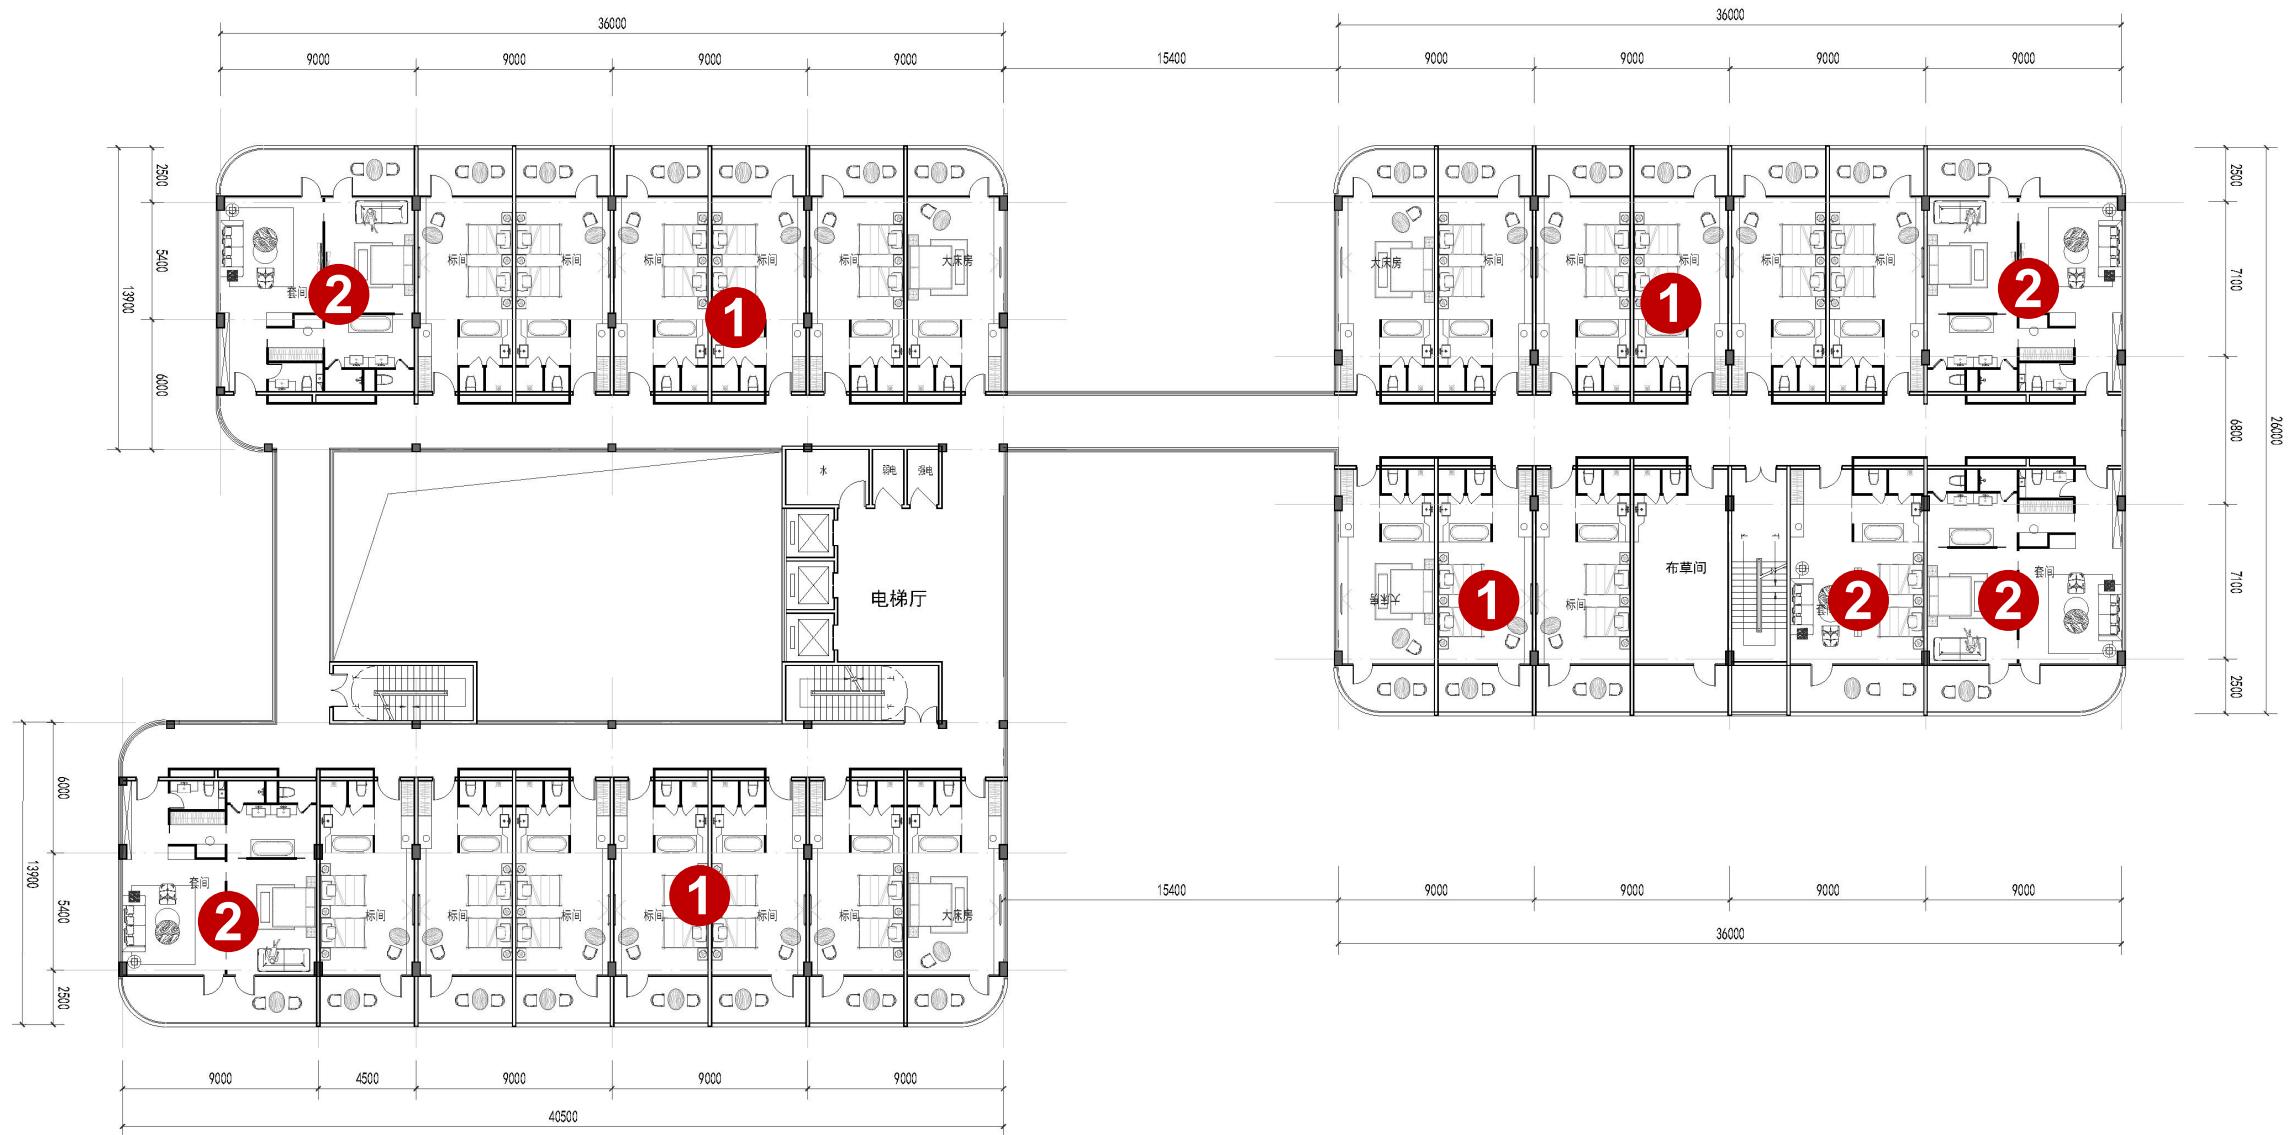

① 标间

② 套房

二~五层平面图

6#~33#合院客房区


“岛居”意向

引水环绕，从“陆居”升级为“岛居”




“岛居”意向

引水环绕，从“陆居”升级为“岛居”

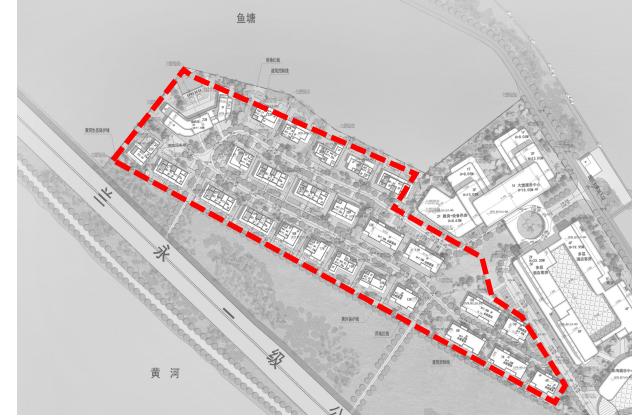

独栋客房-平面图


6#、9#、13#

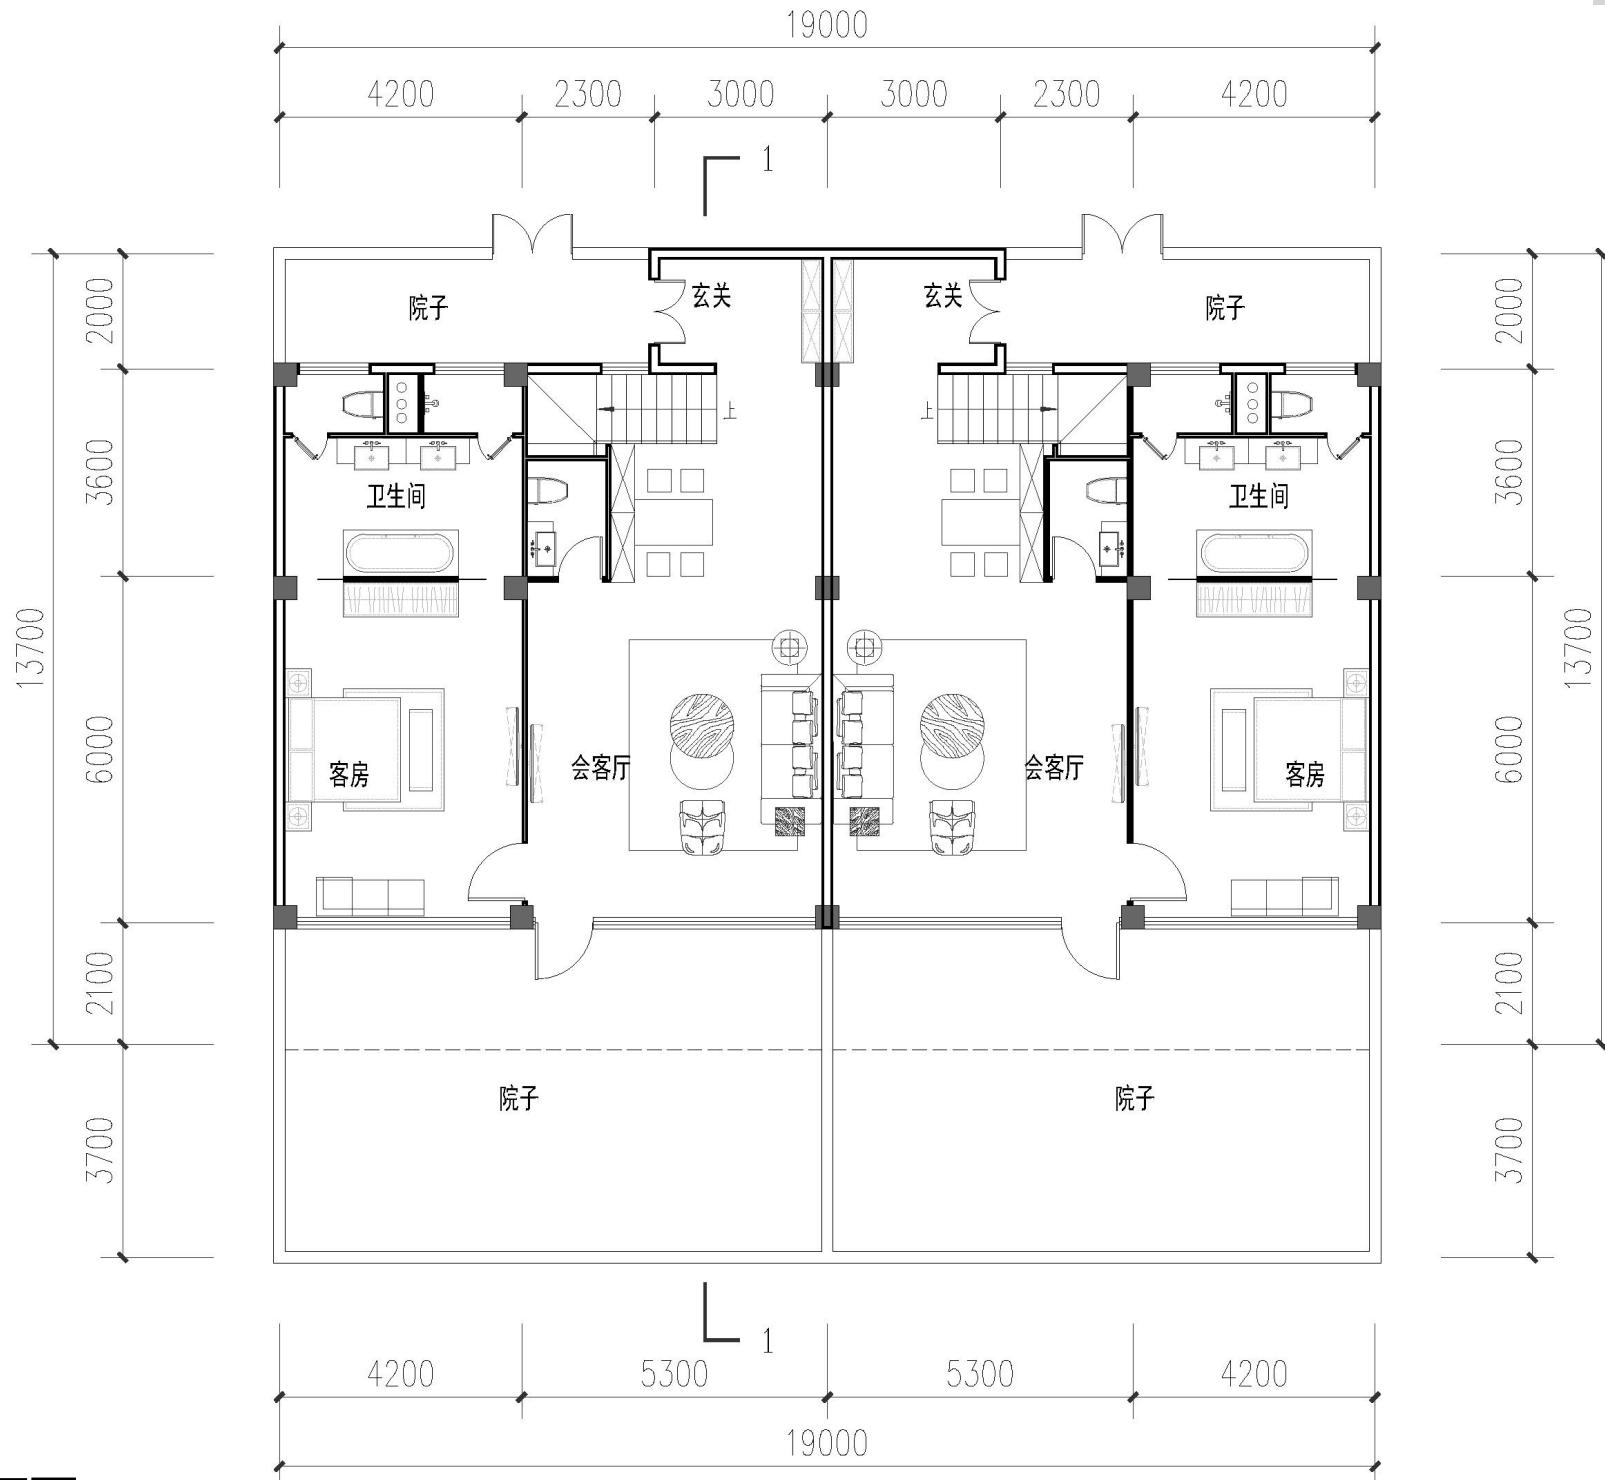

一层平面图

独栋客房-平面图

6#、9#、13#

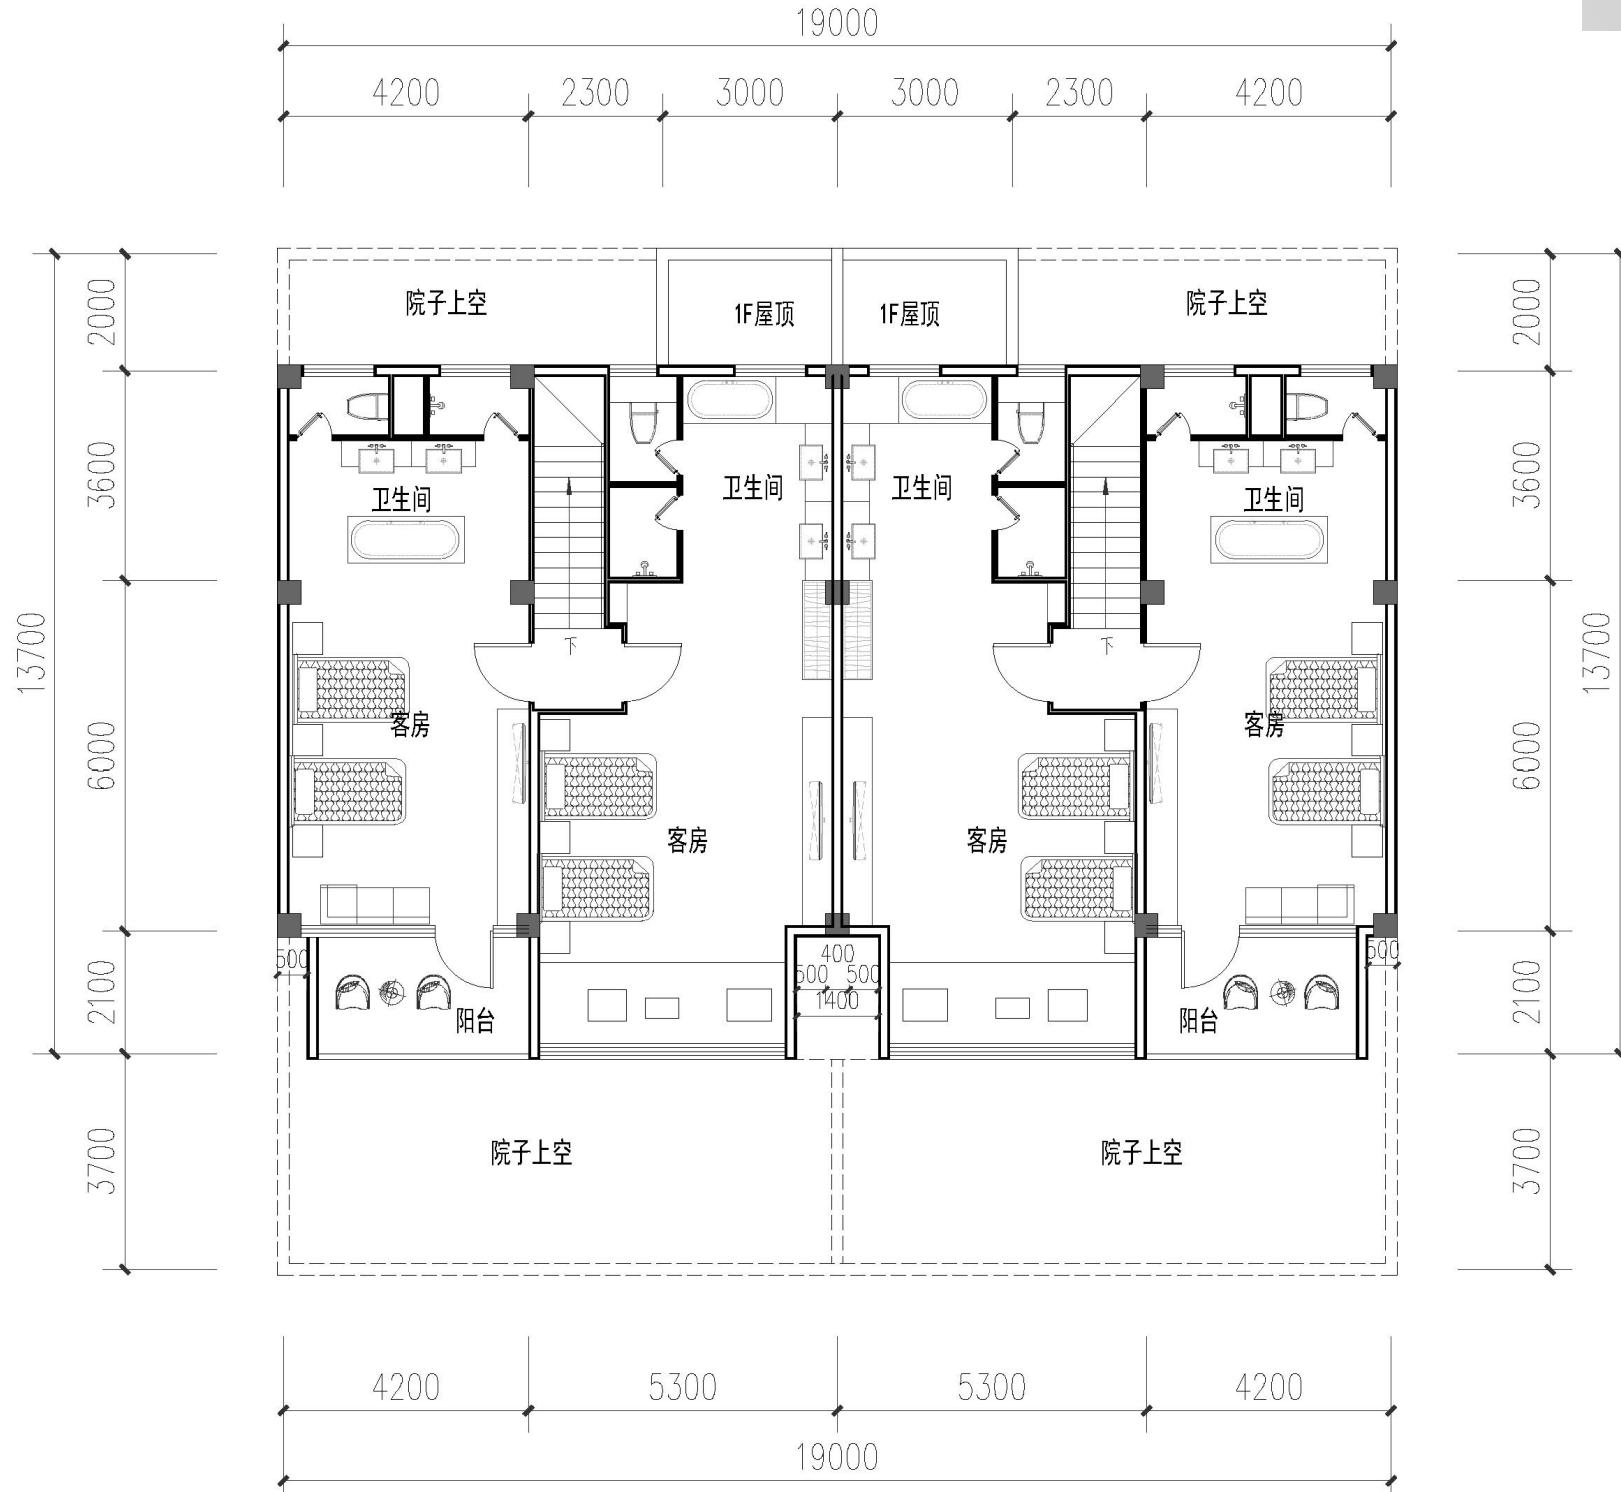

二层平面图


独栋客房

7#、8#、10#、11#、12#



独栋客房-平面图


7#、8#、10#、11#、12#

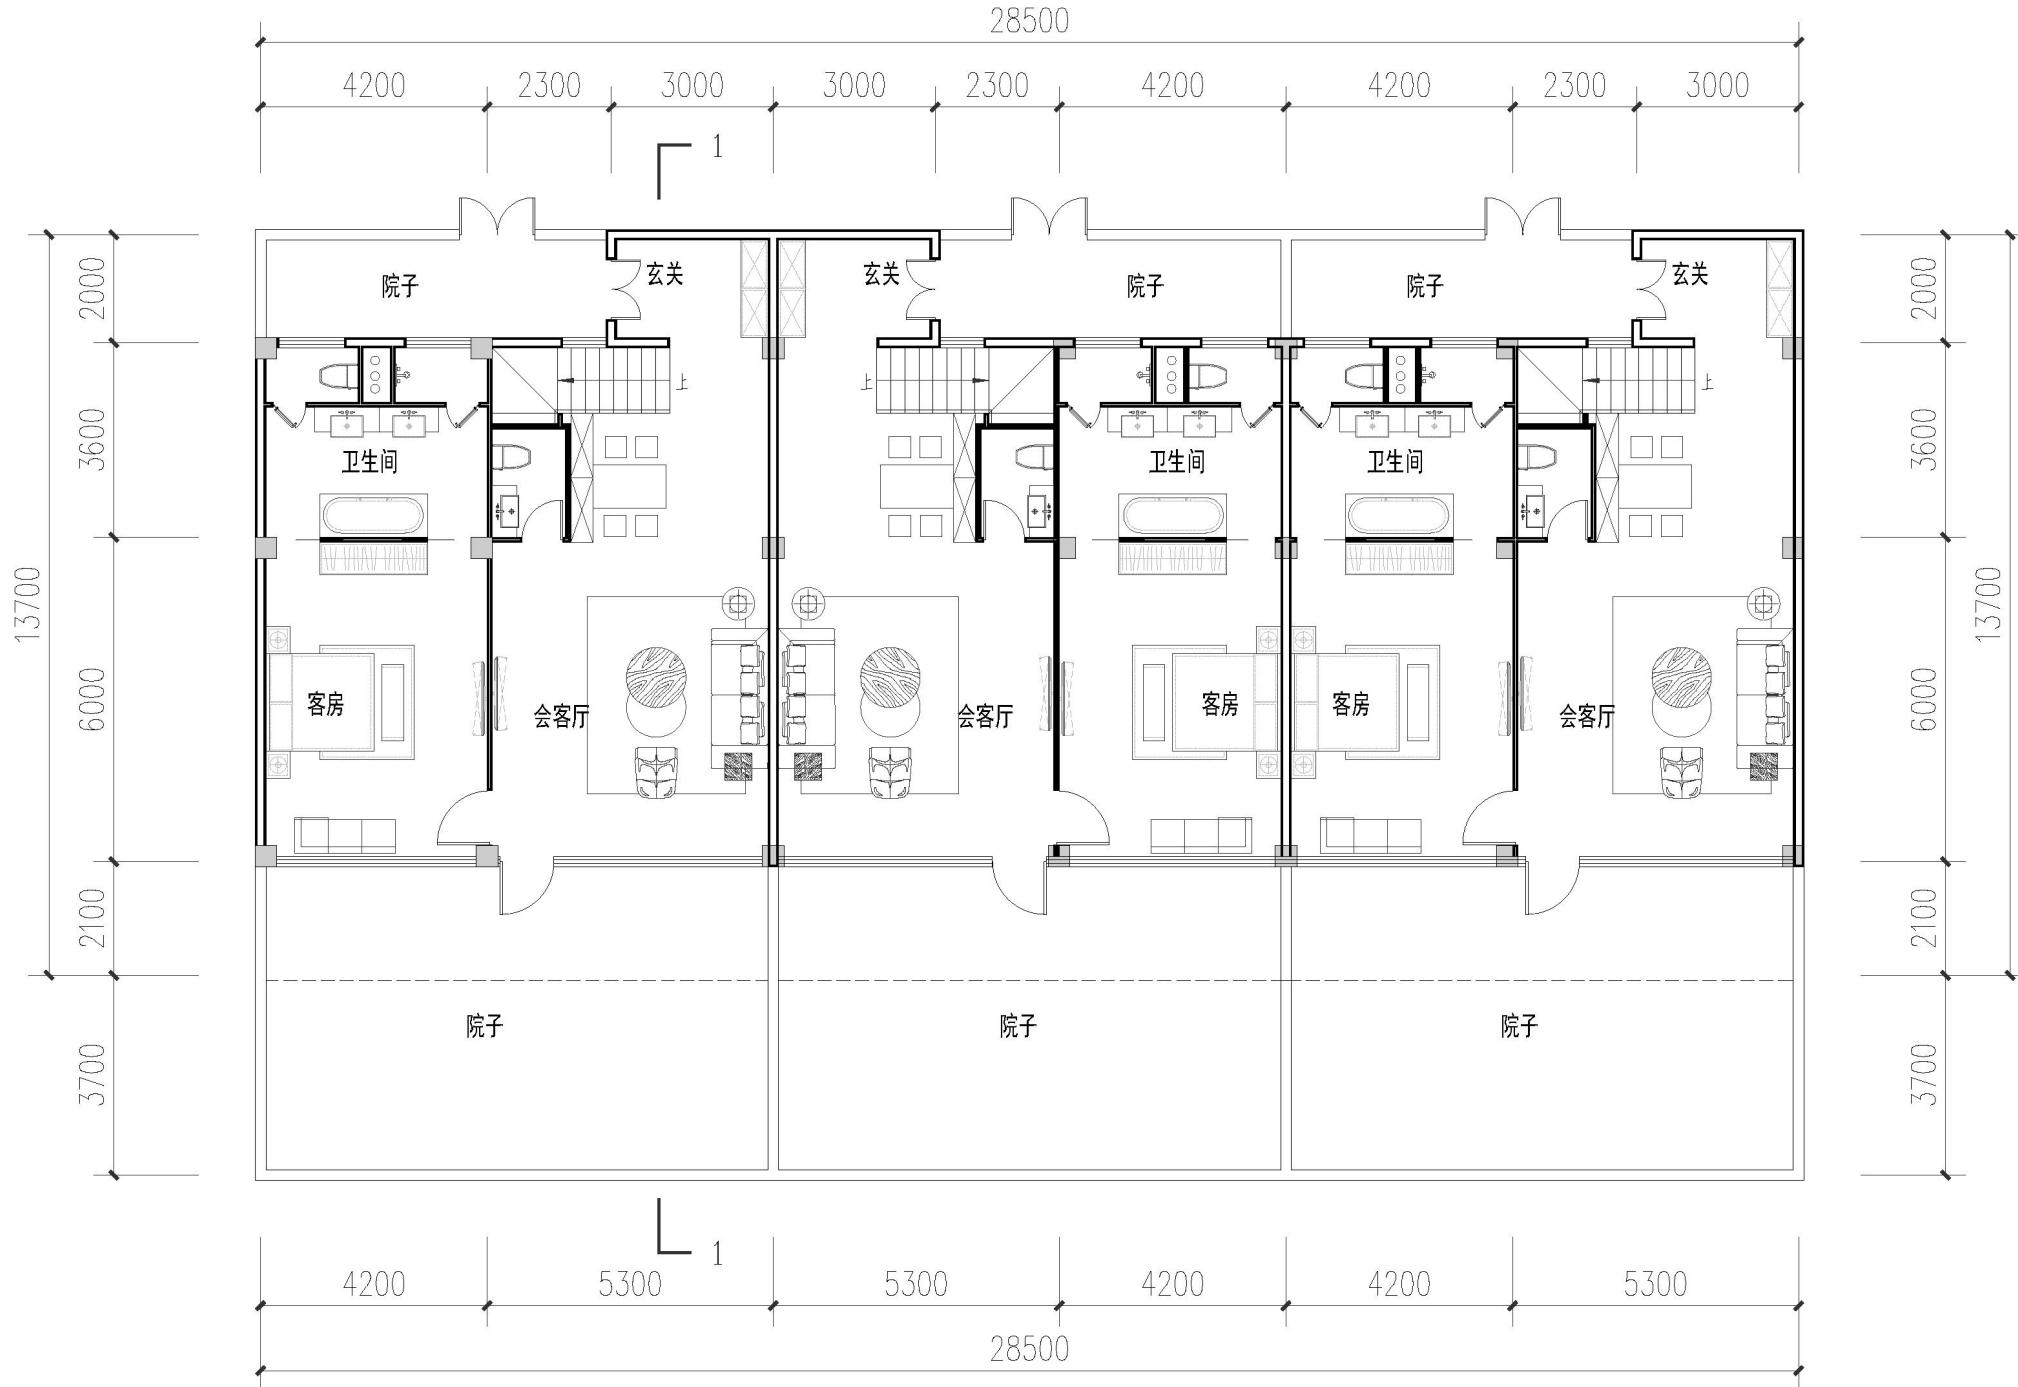

一层平面图

独栋客房-平面图

7#、8#、10#、11#、12#

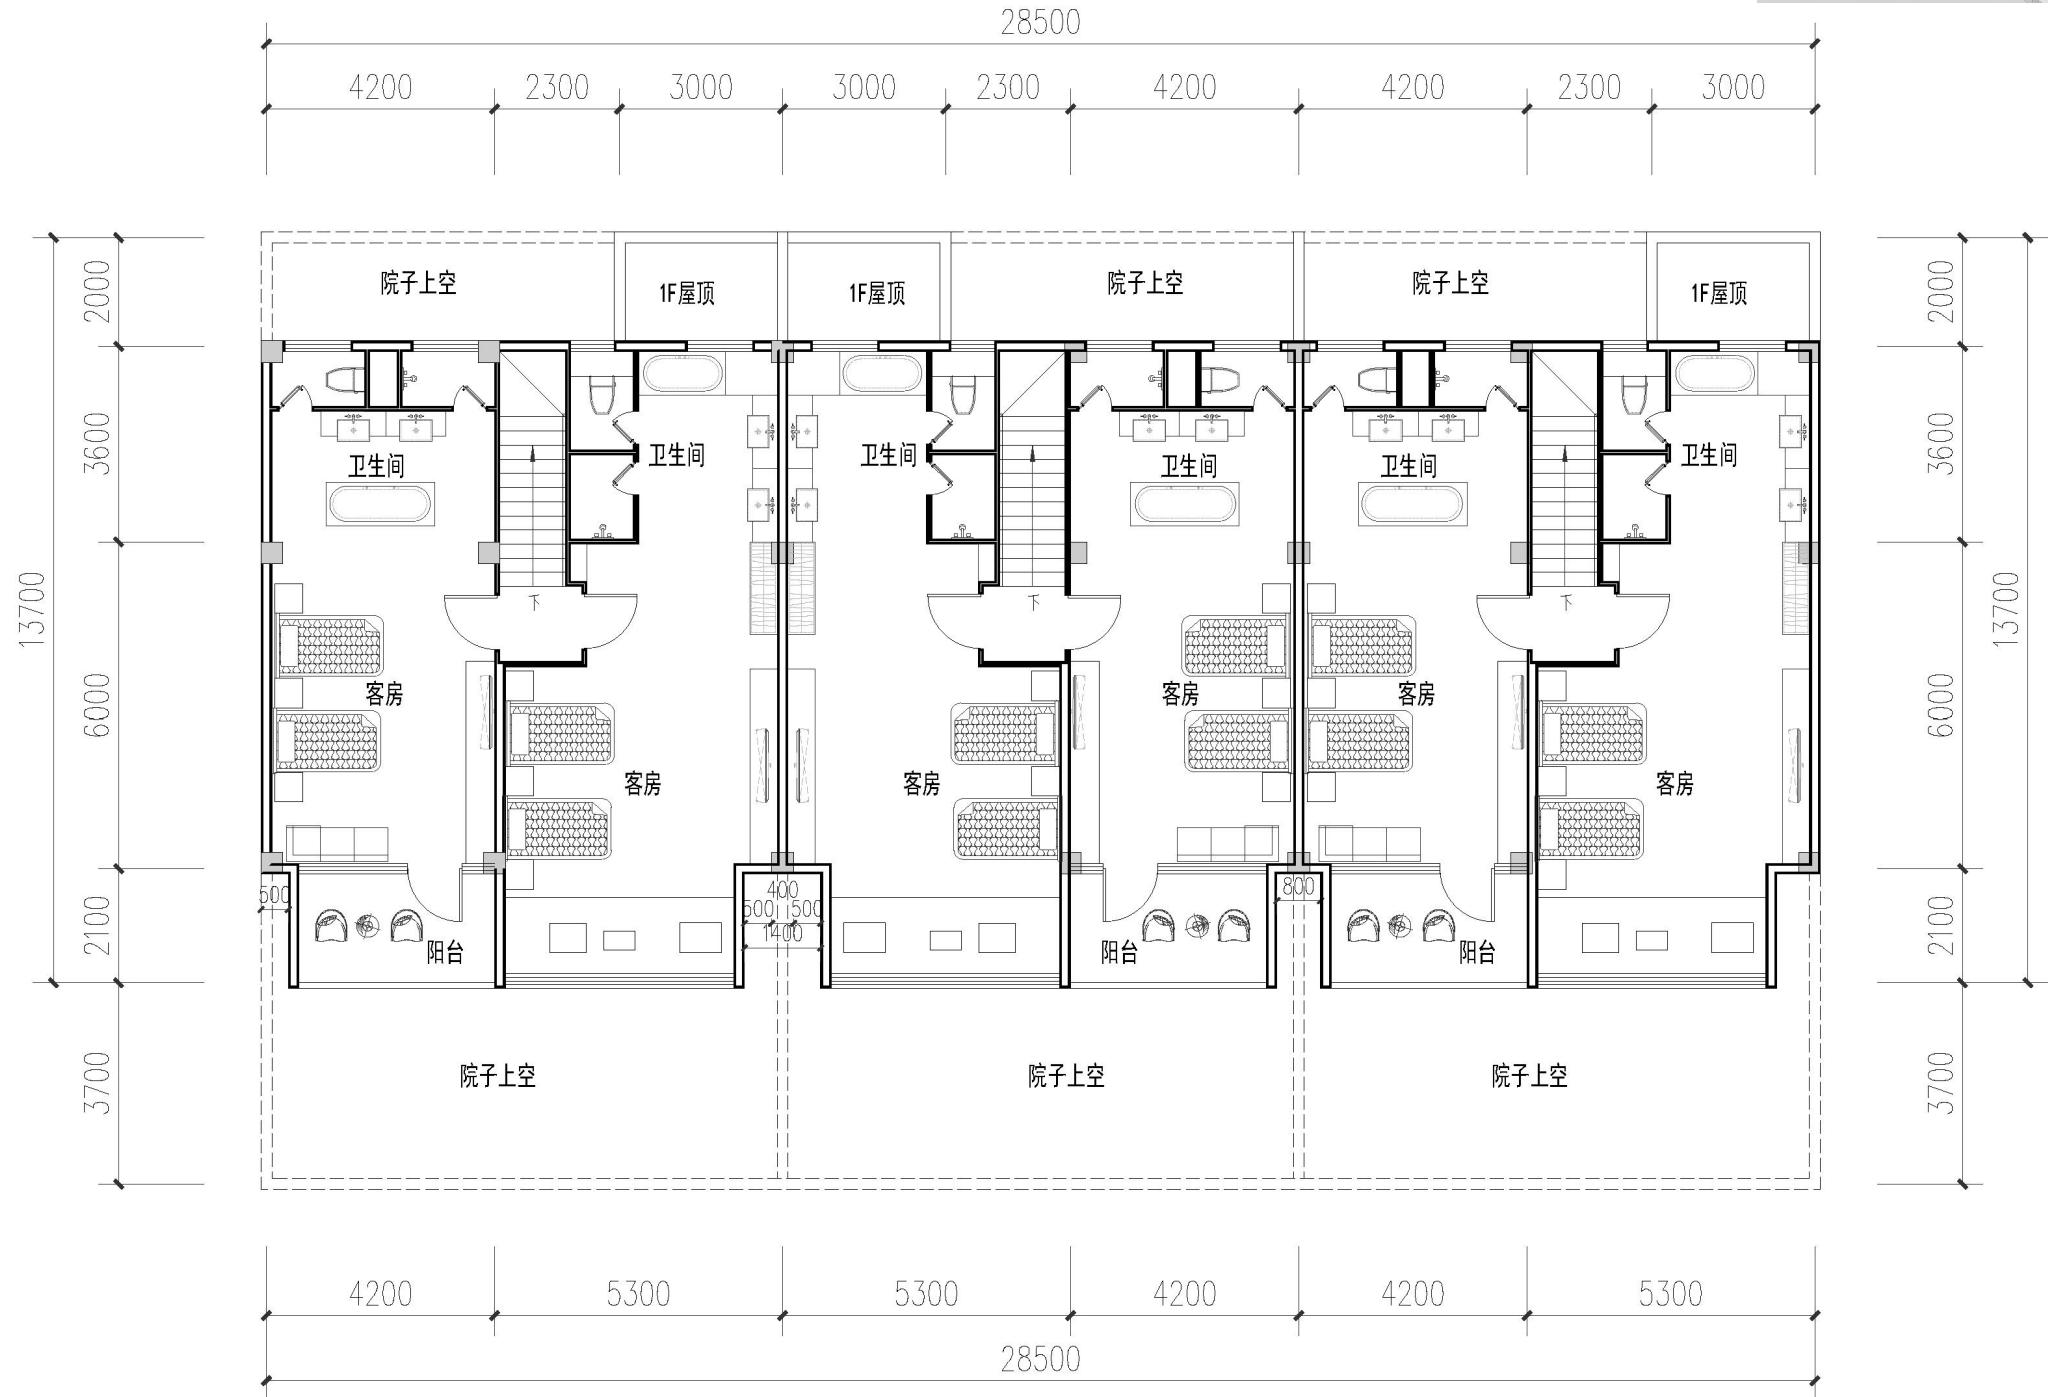

二层平面图


独栋客房

15#,30#



独栋客房-平面图

15#,30#

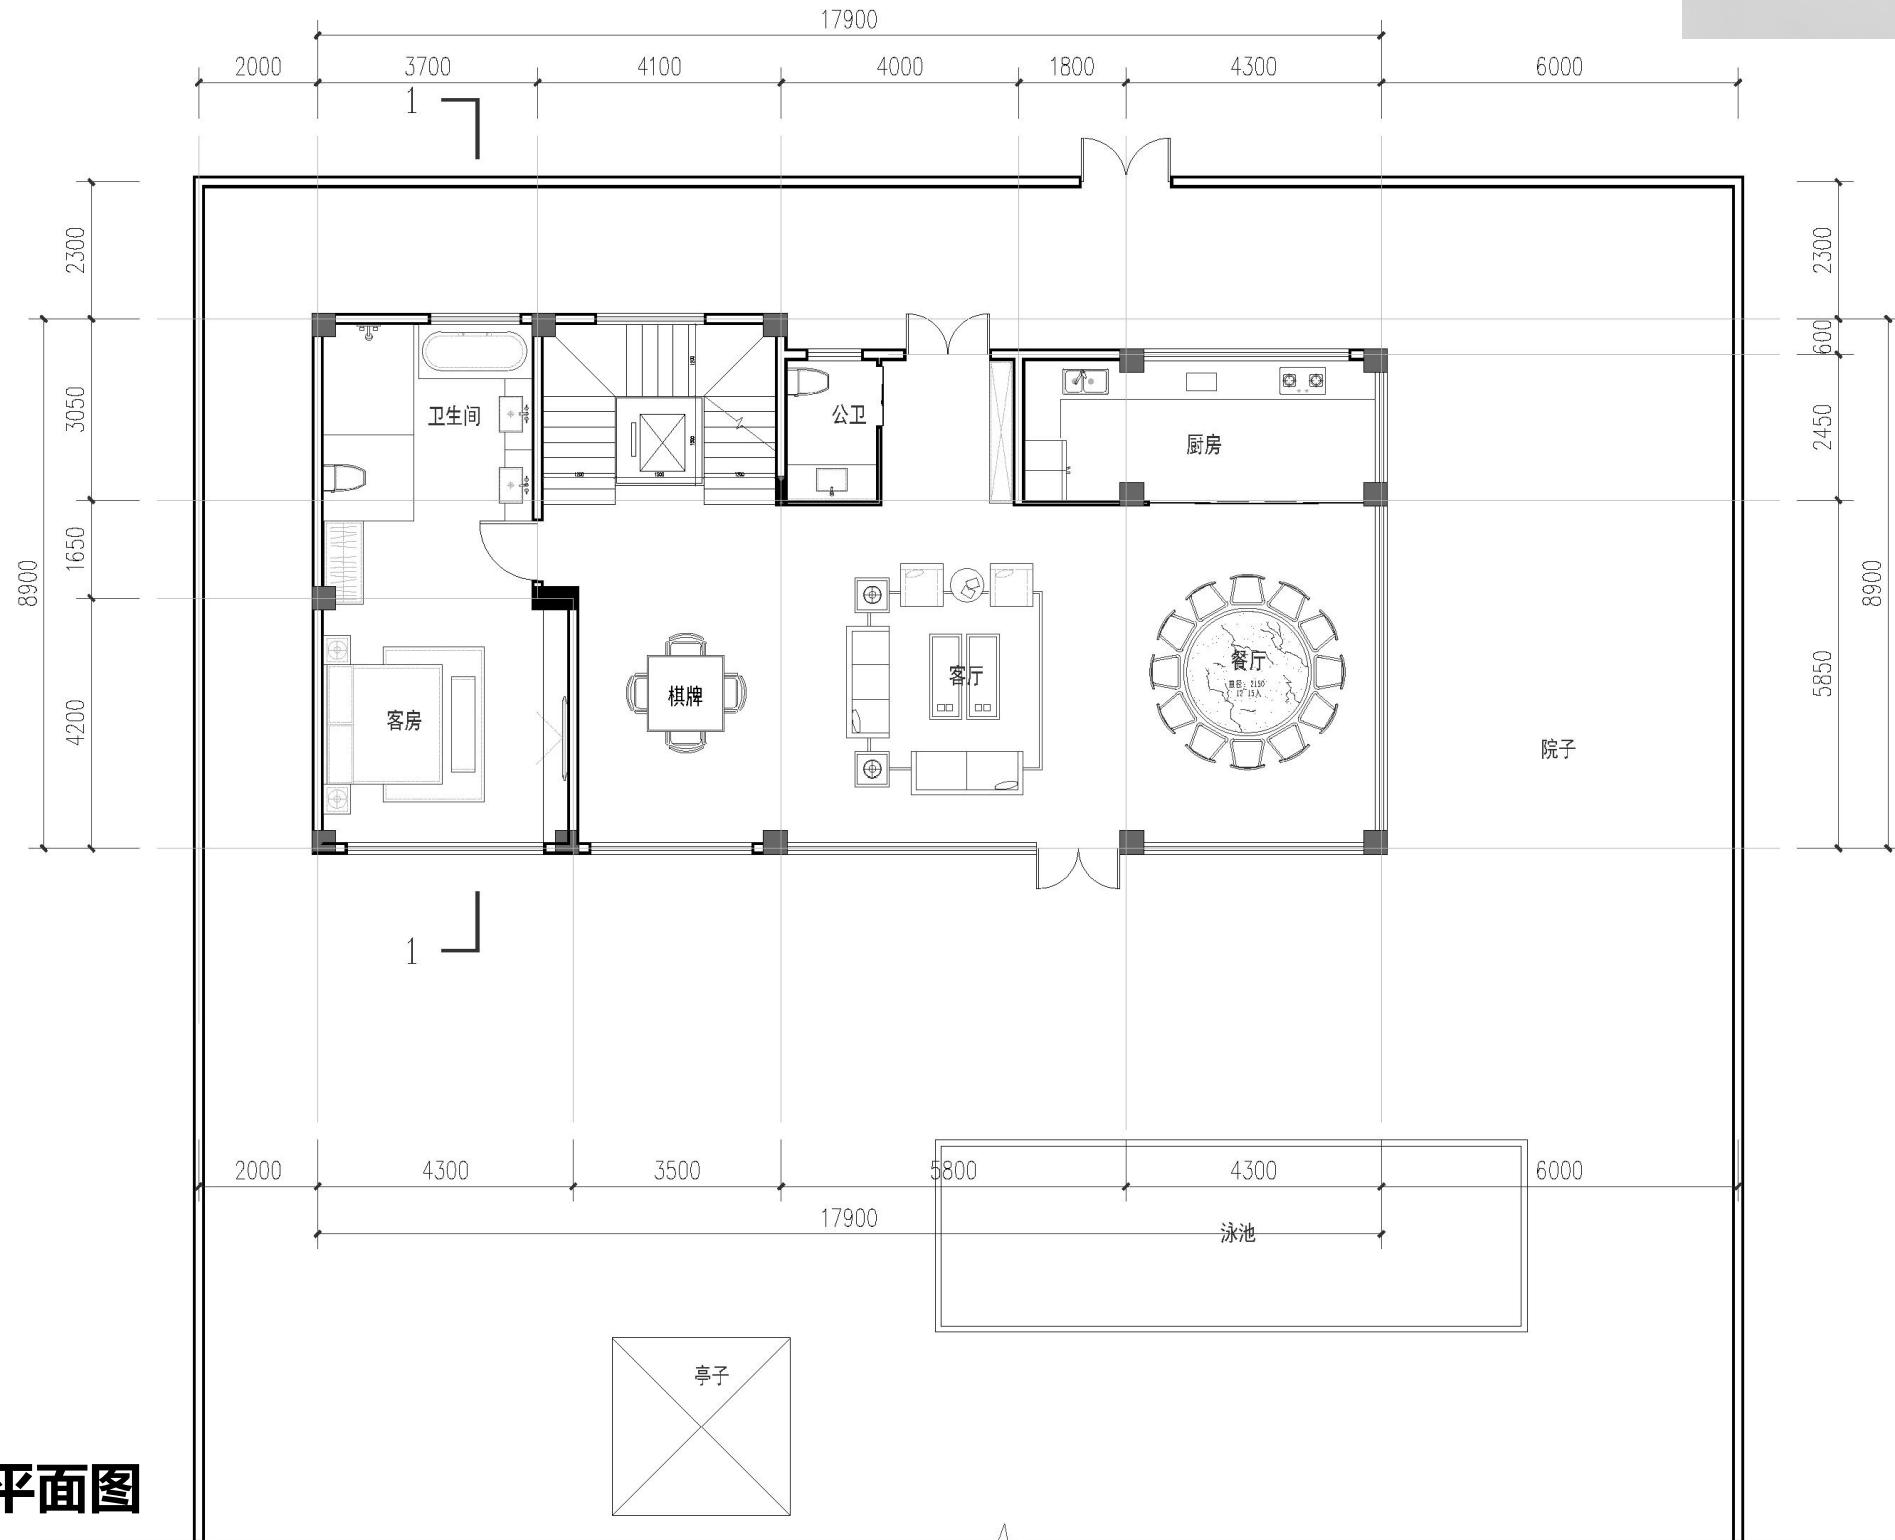

一层平面图

独栋客房-平面图


15#,30#



二层平面图

独栋客房-平面图

15#,30#

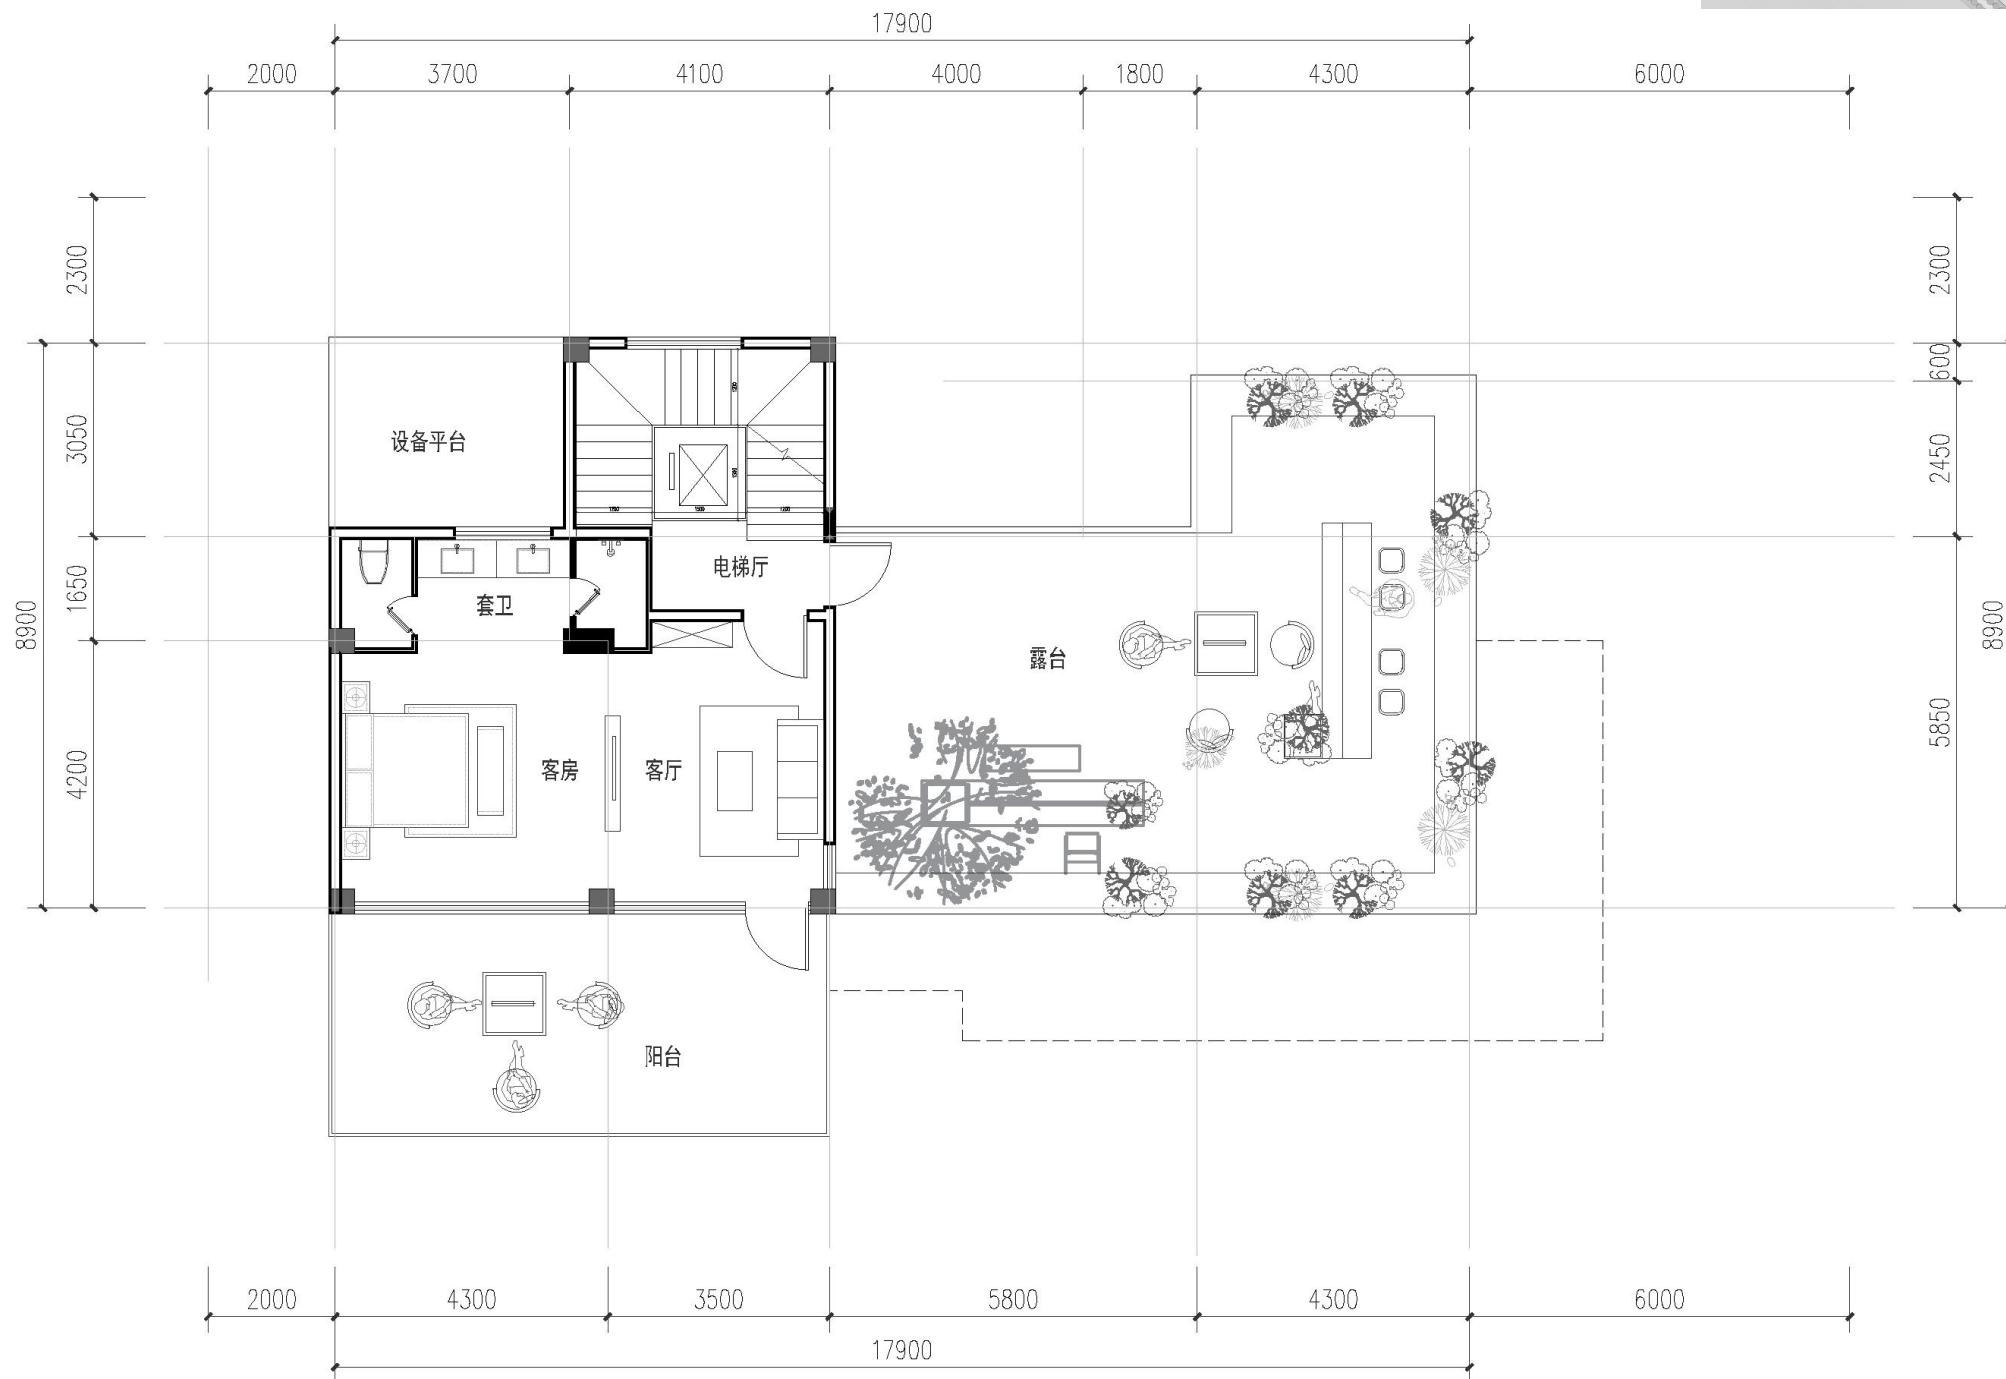

三层平面图


独栋客房-平面图

16#、31#



独栋客房-平面图


16#、31#

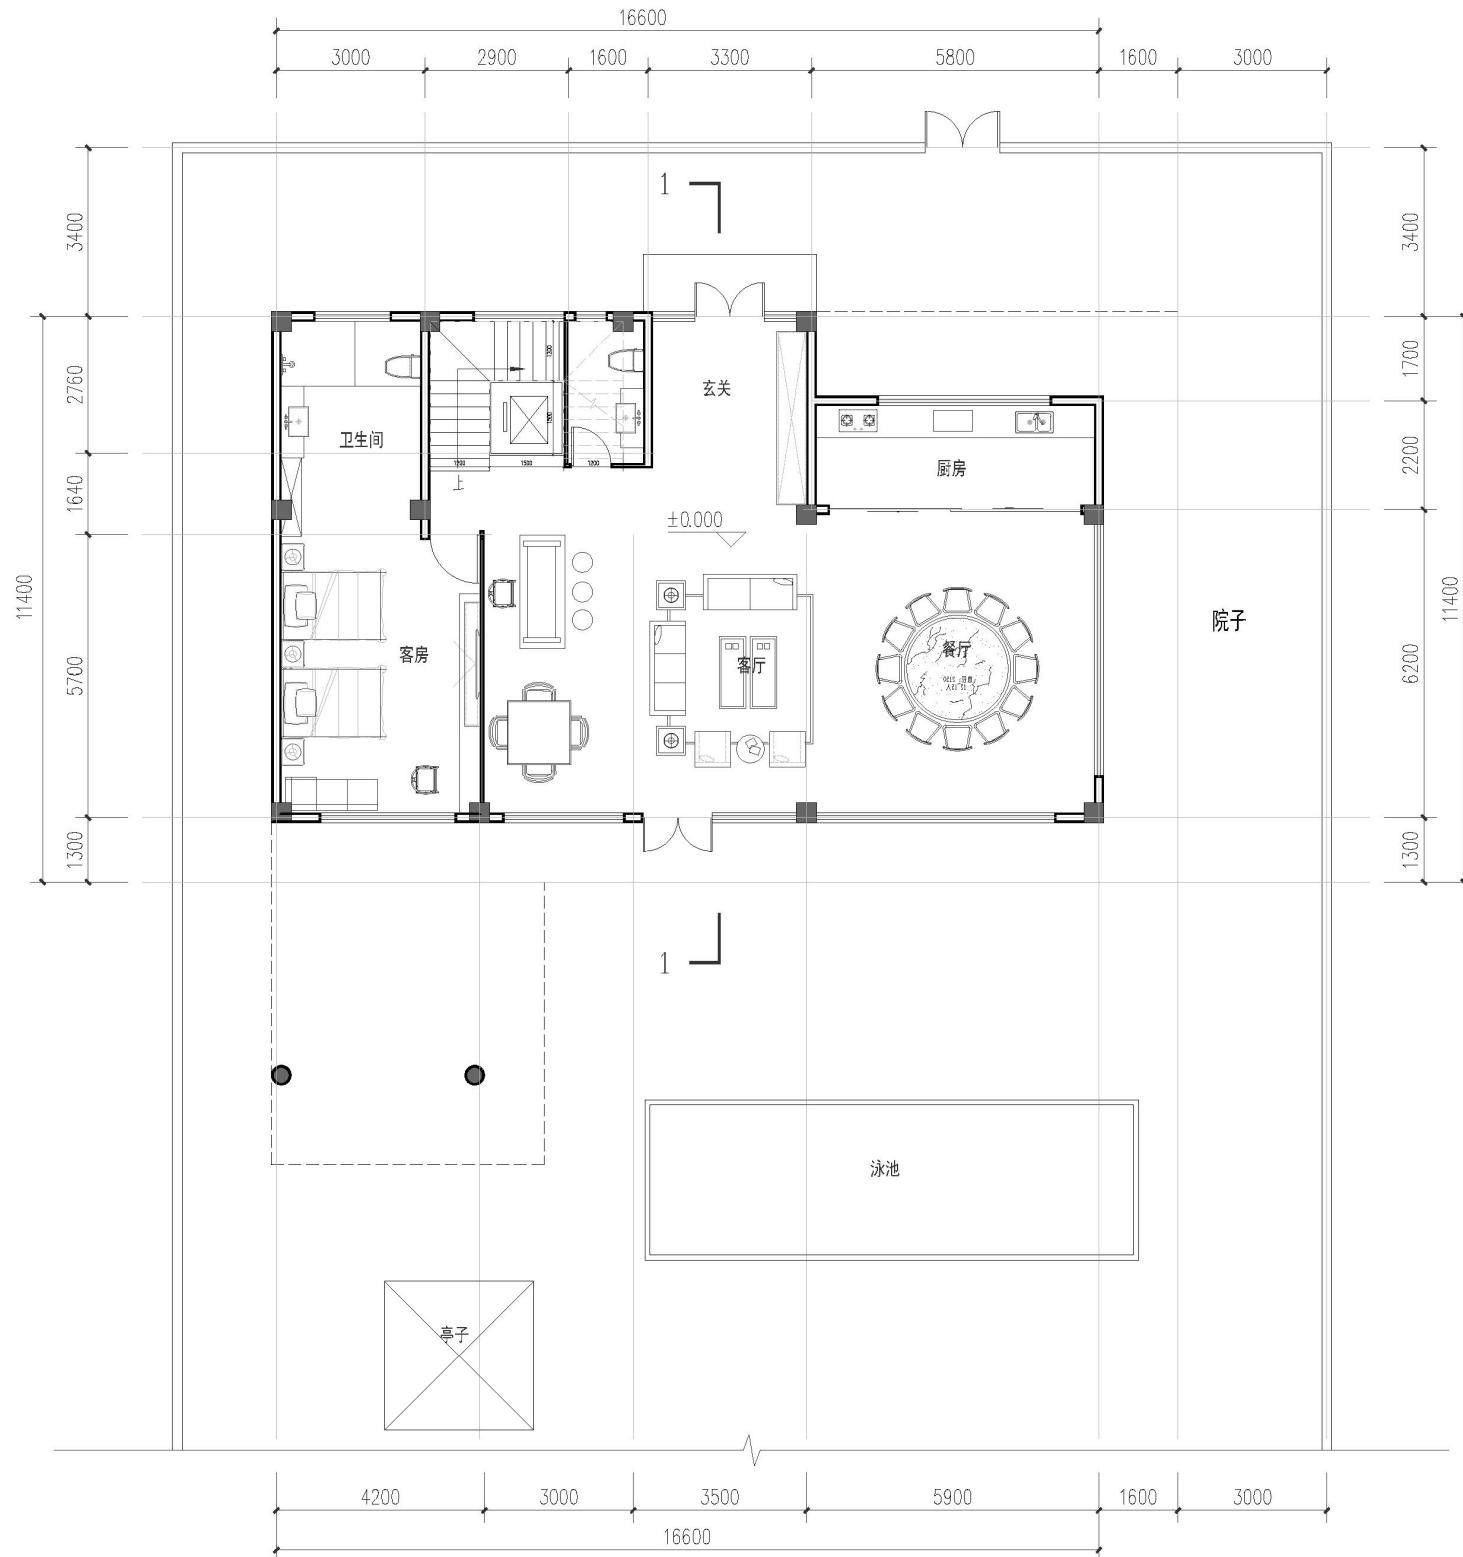

一层平面图

独栋客房-平面图


16#、31#

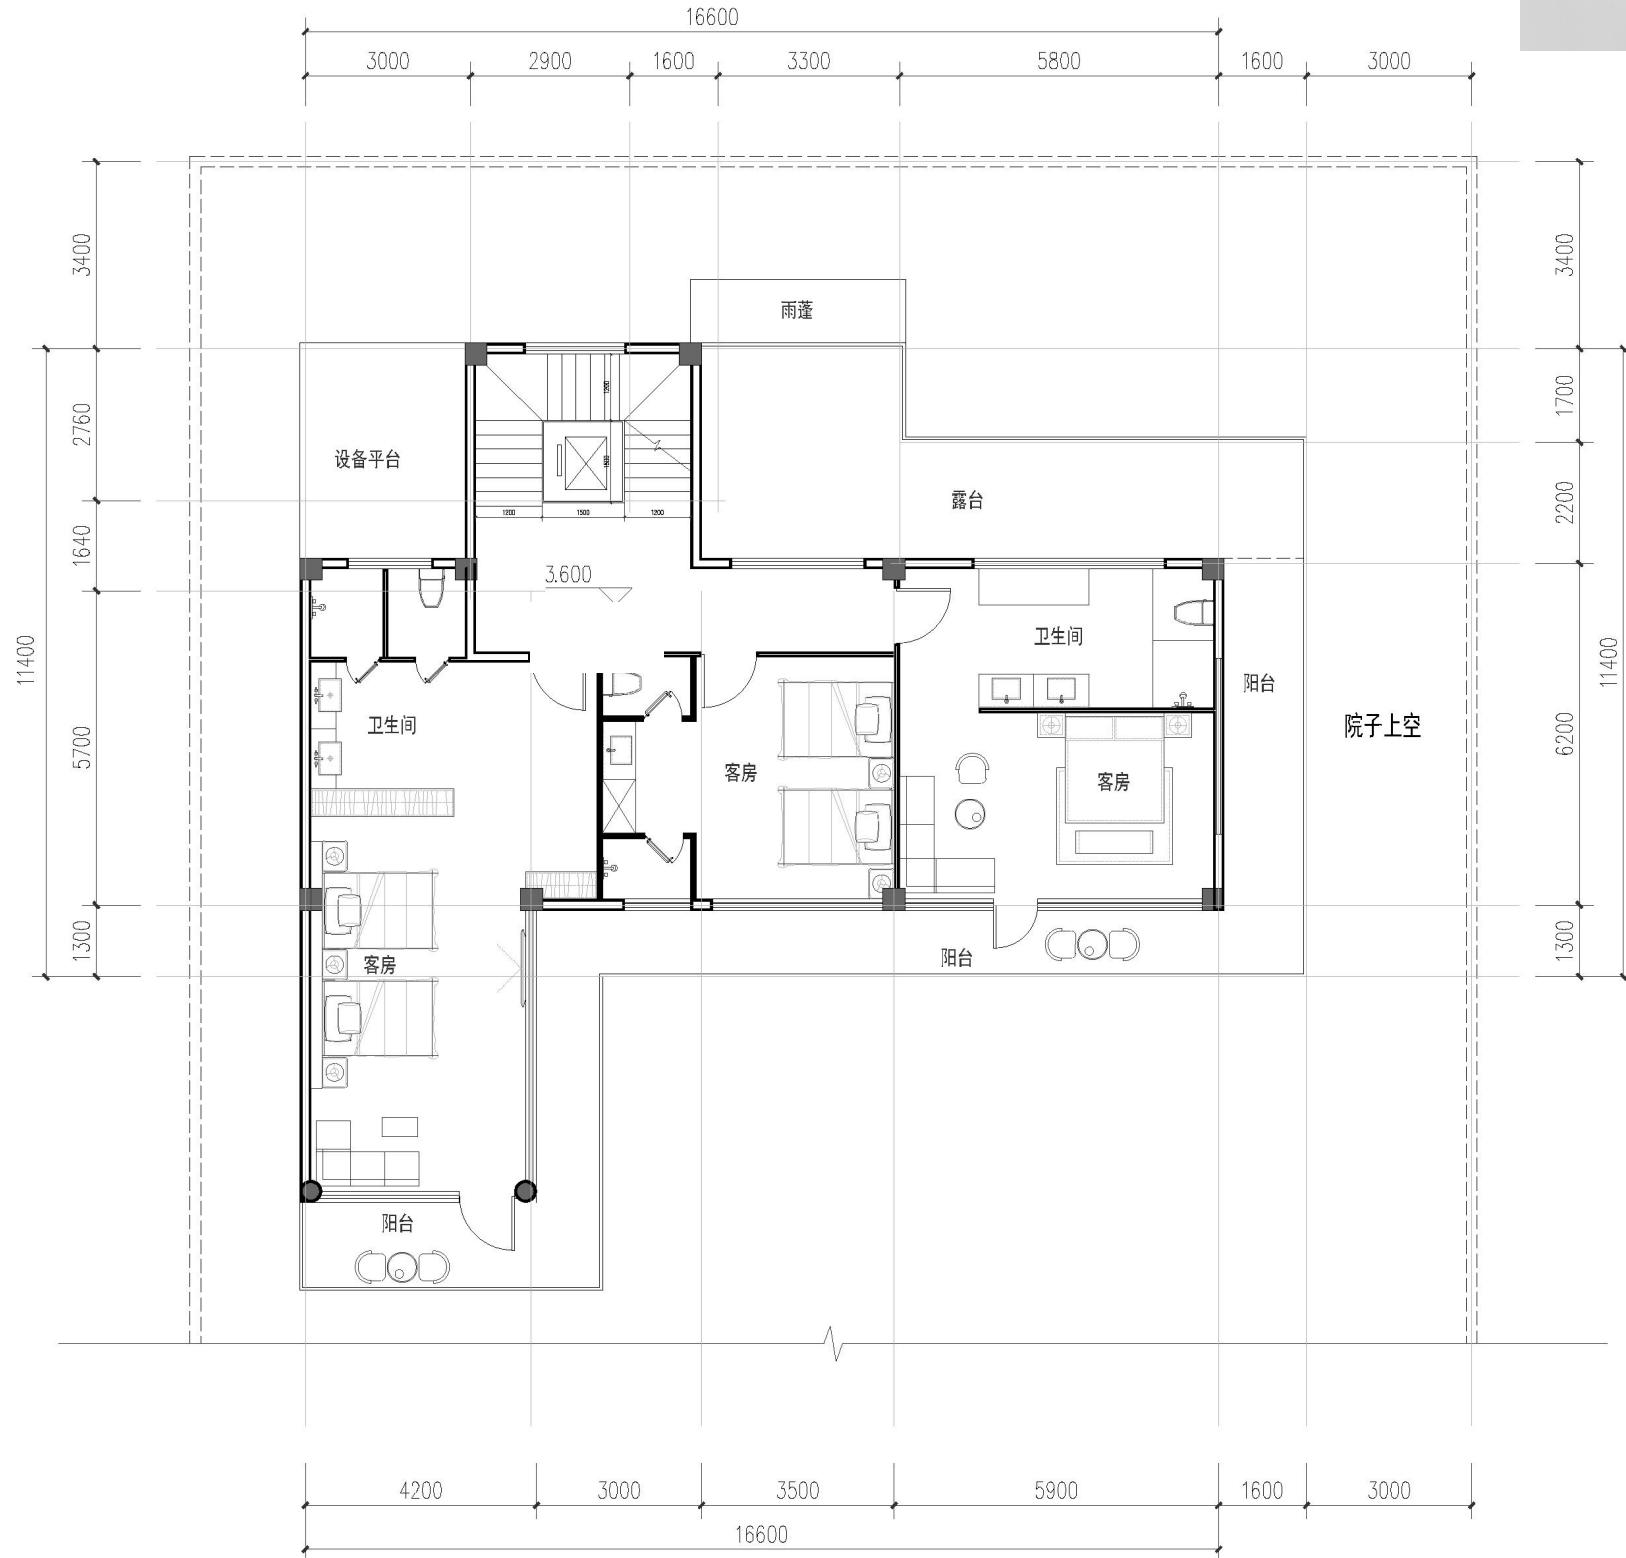

二层平面图

独栋客房-平面图

16#、31#

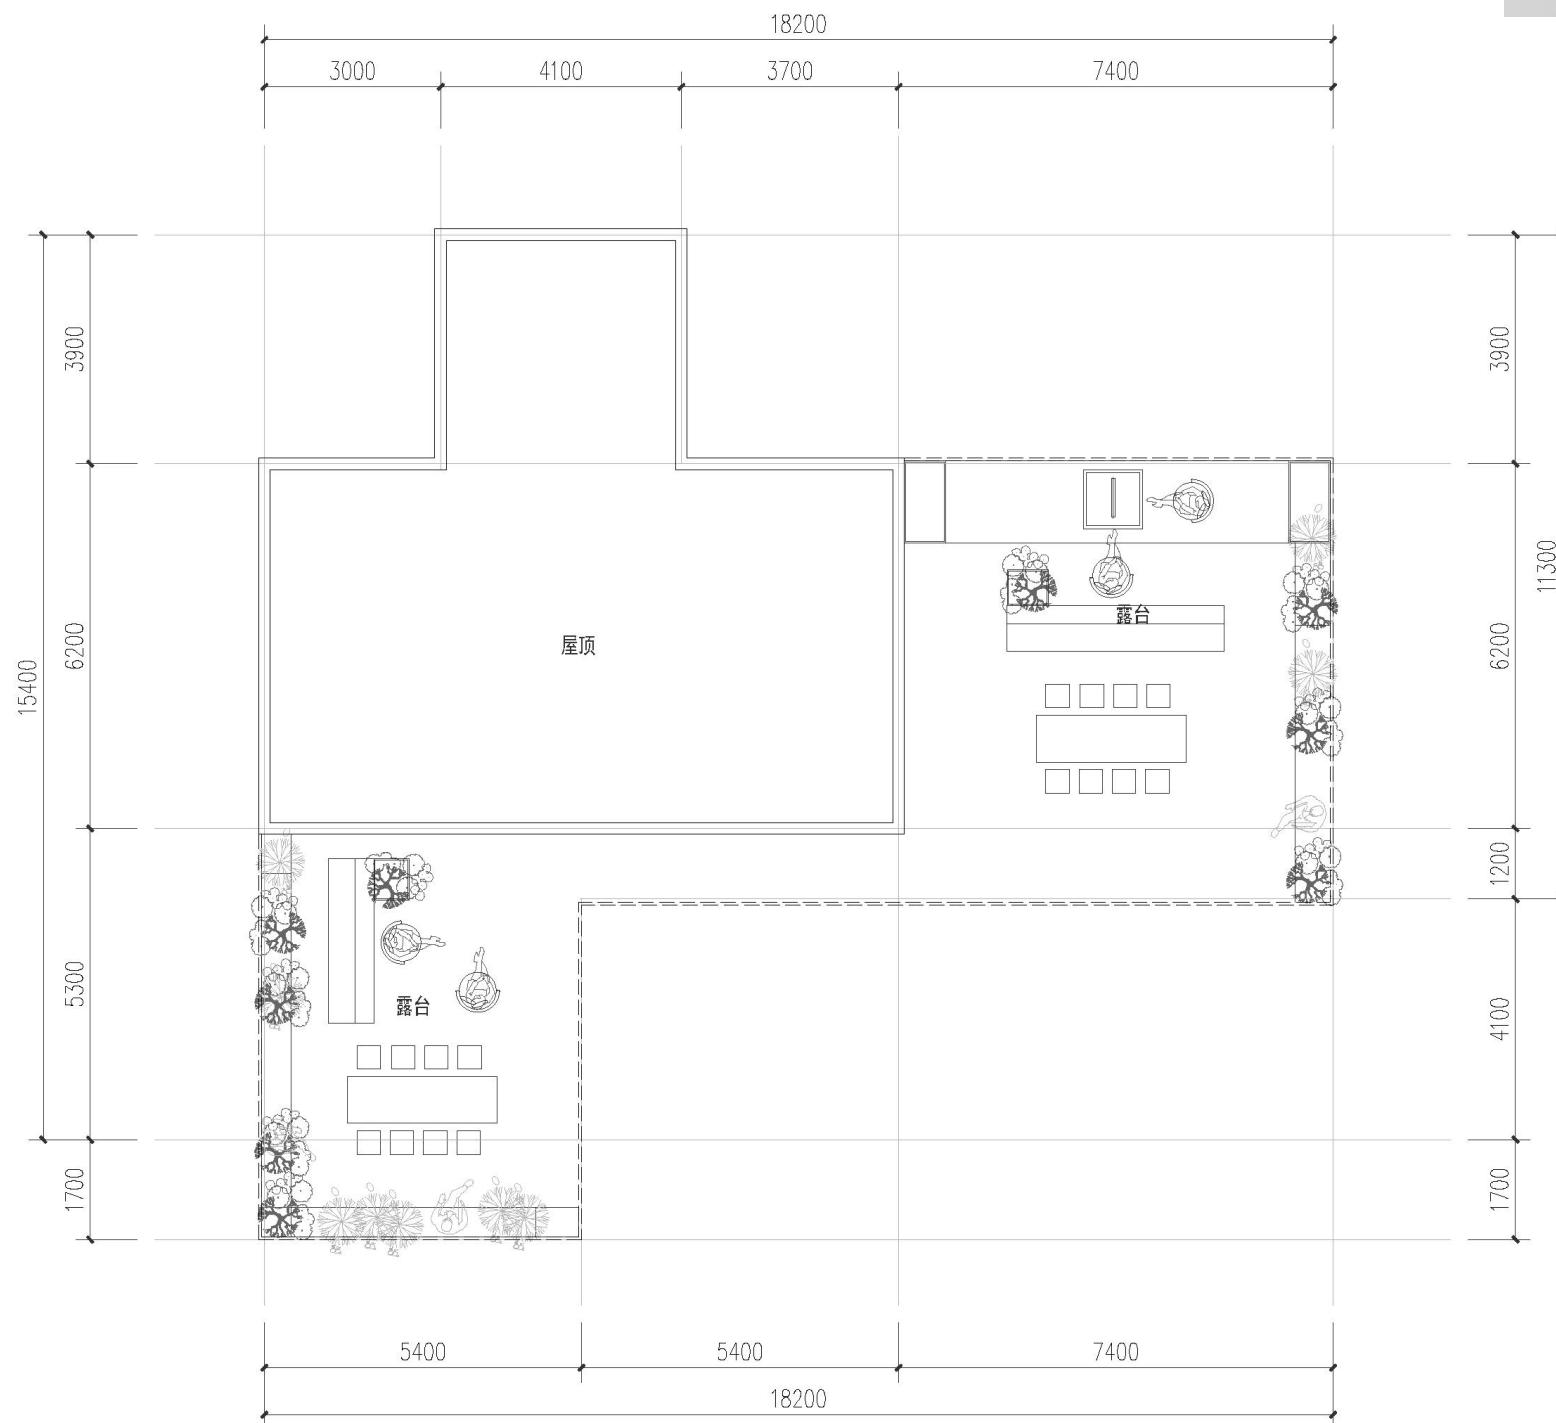

三层平面图


独栋客房

17#、18#、25#



独栋客房-平面图


17#、18#、25#

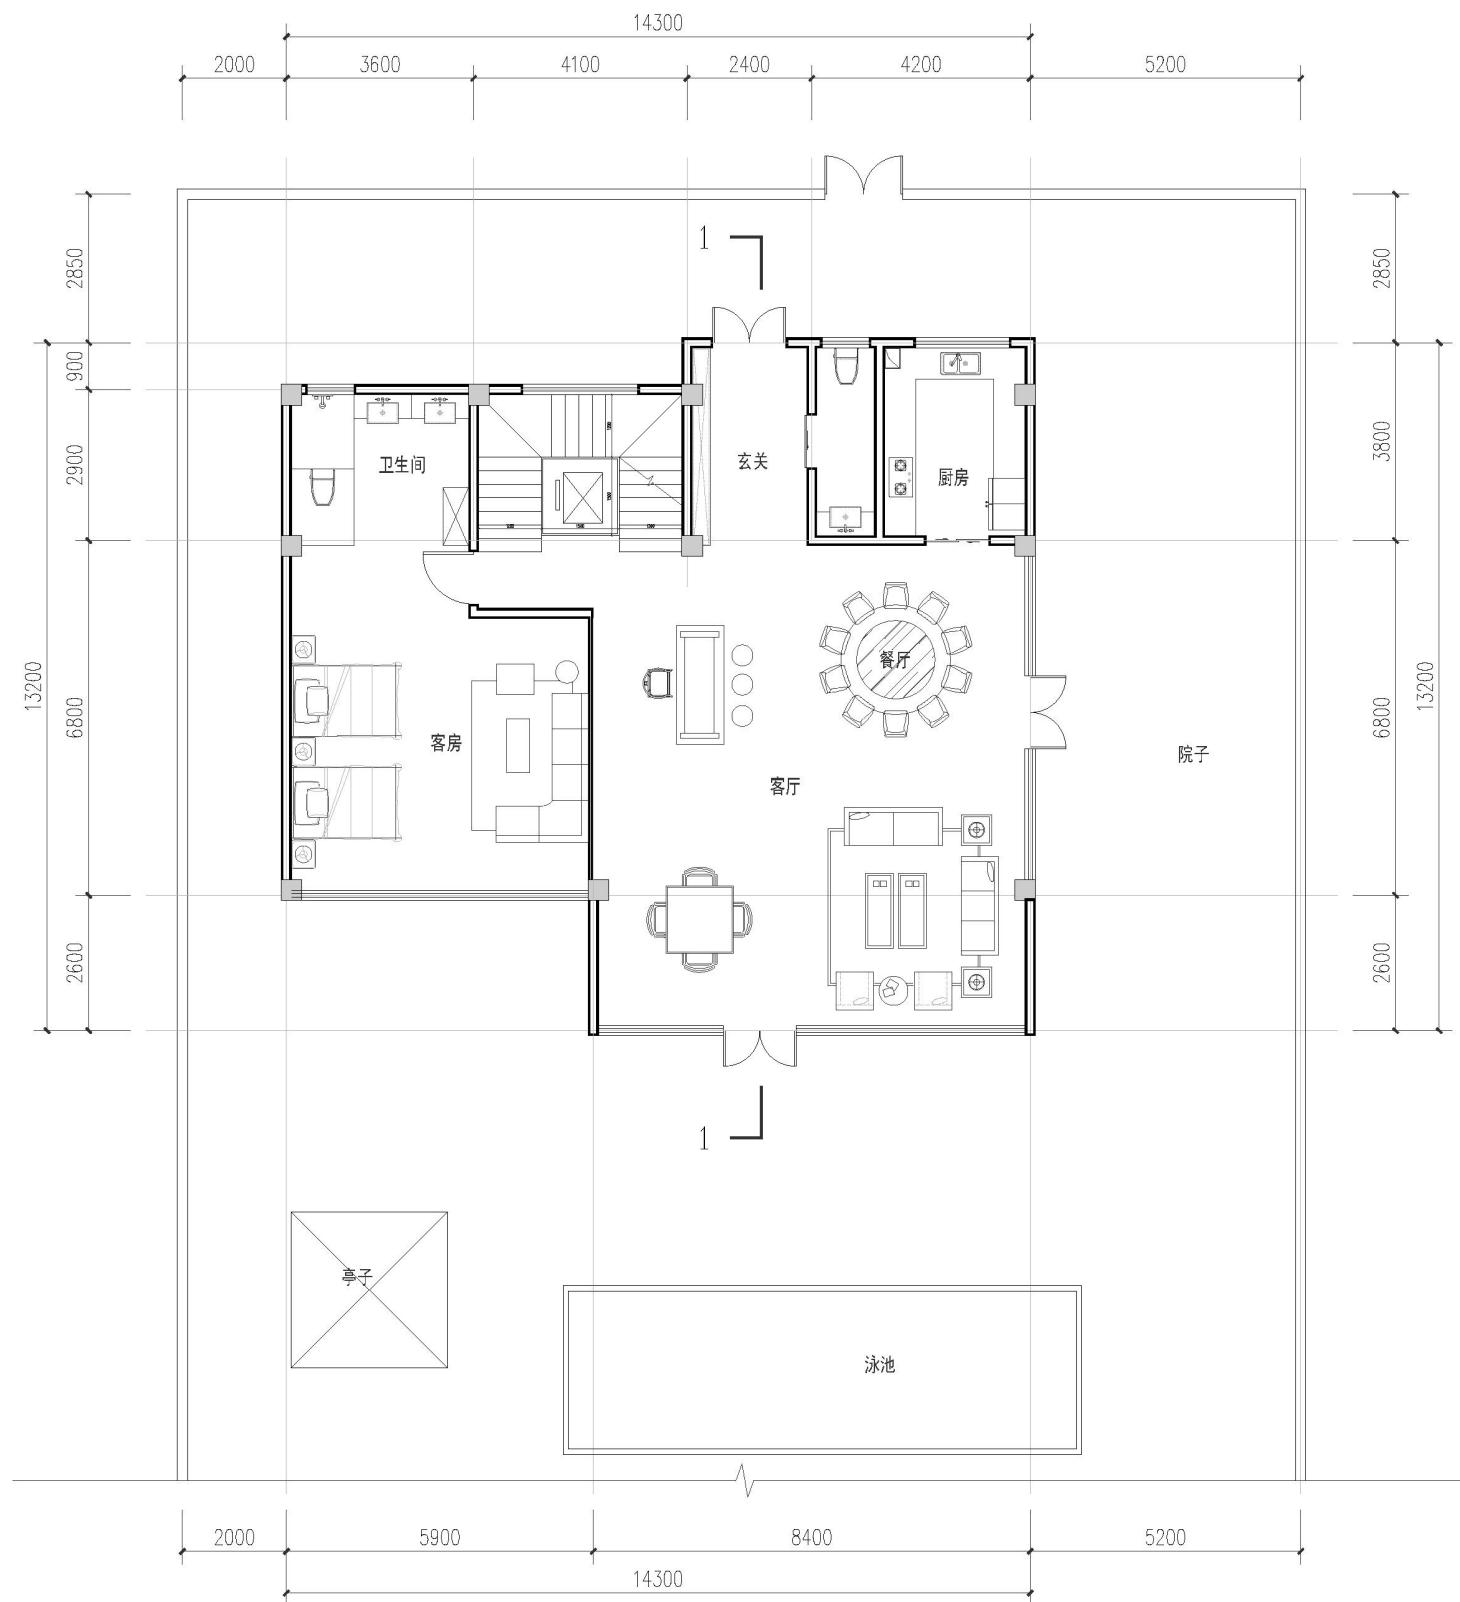

一层平面图

独栋客房-平面图


17#、18#、25#

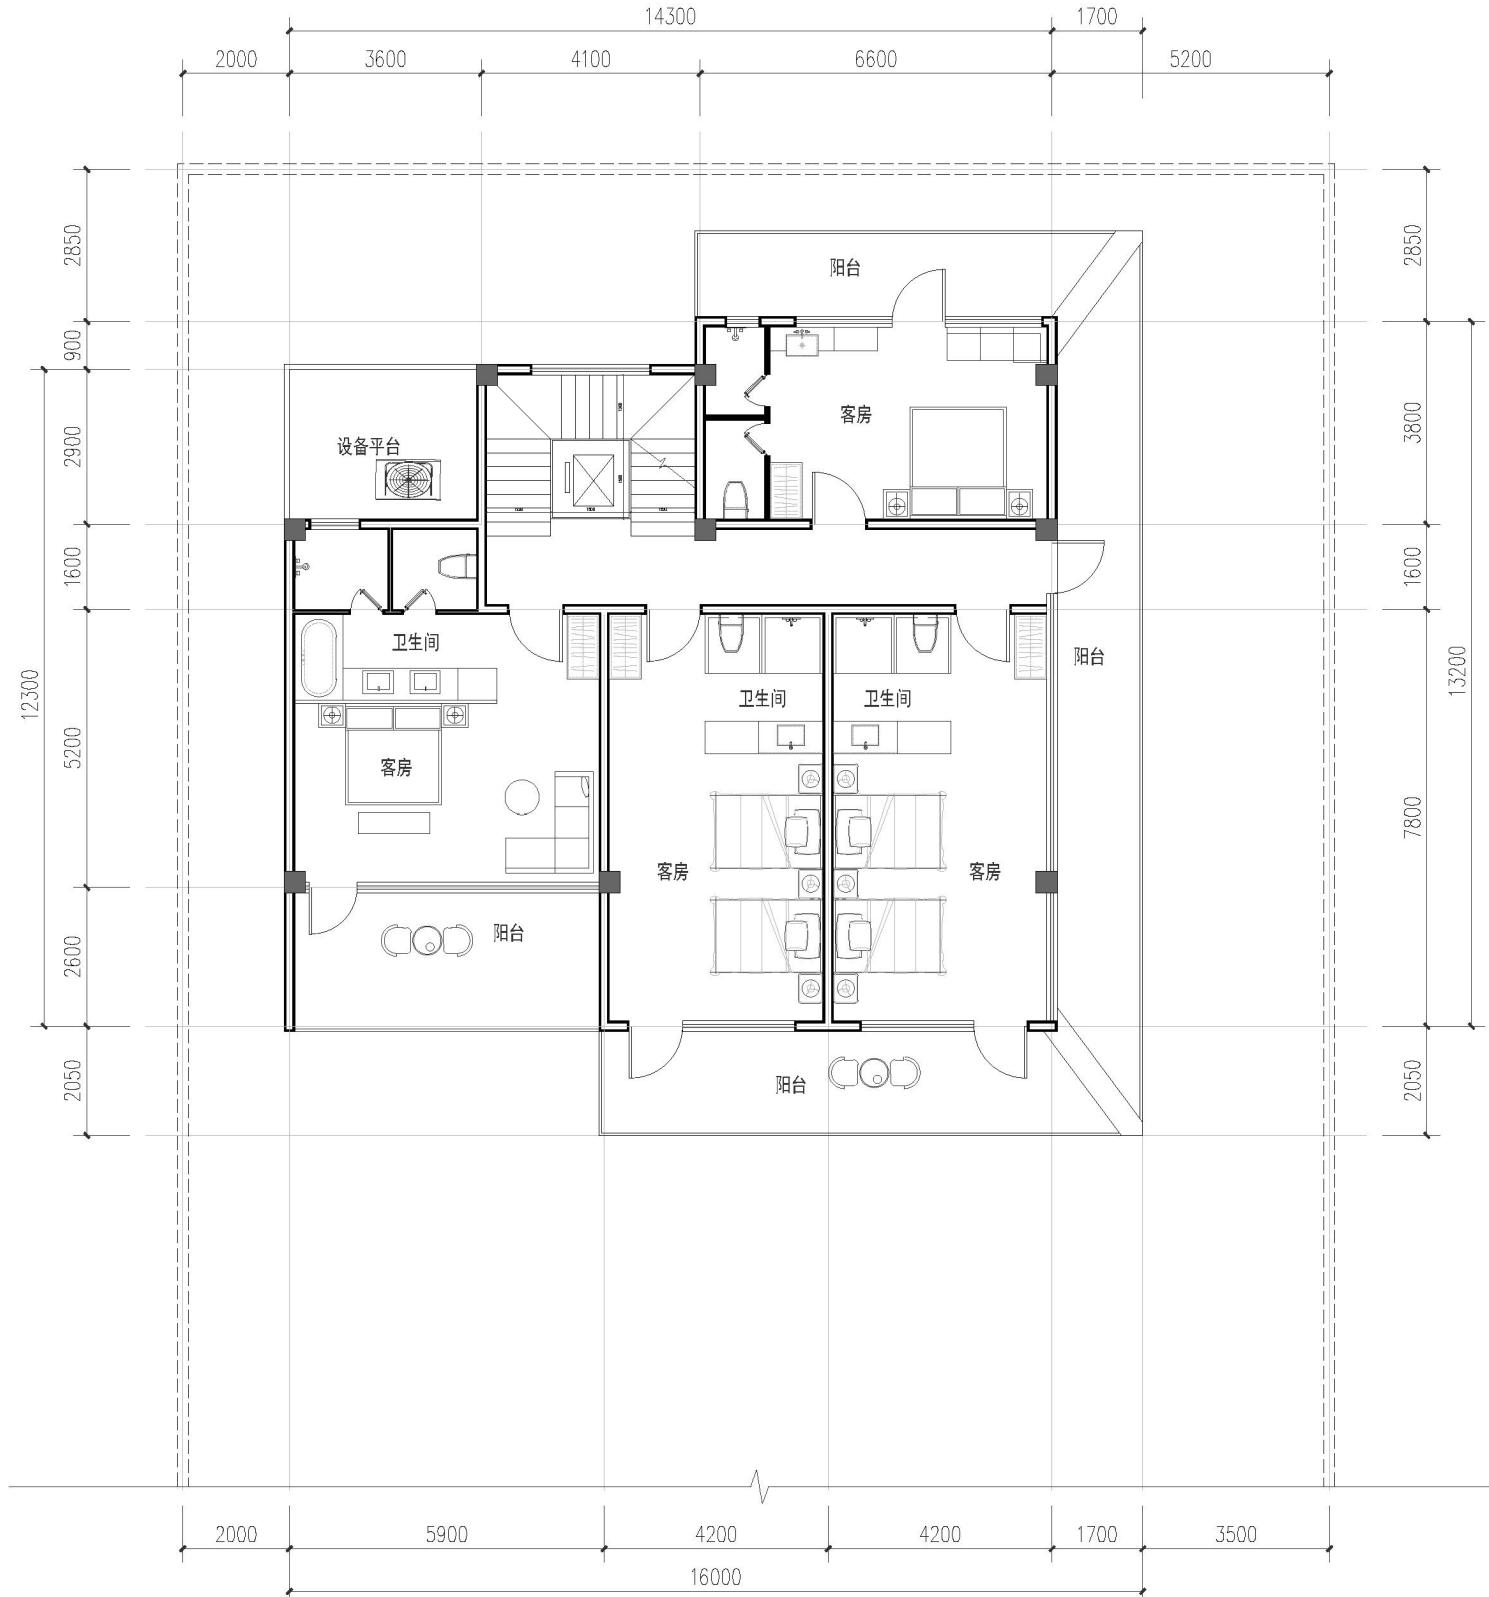

二层平面图

独栋客房-平面图

17#、18#、25#

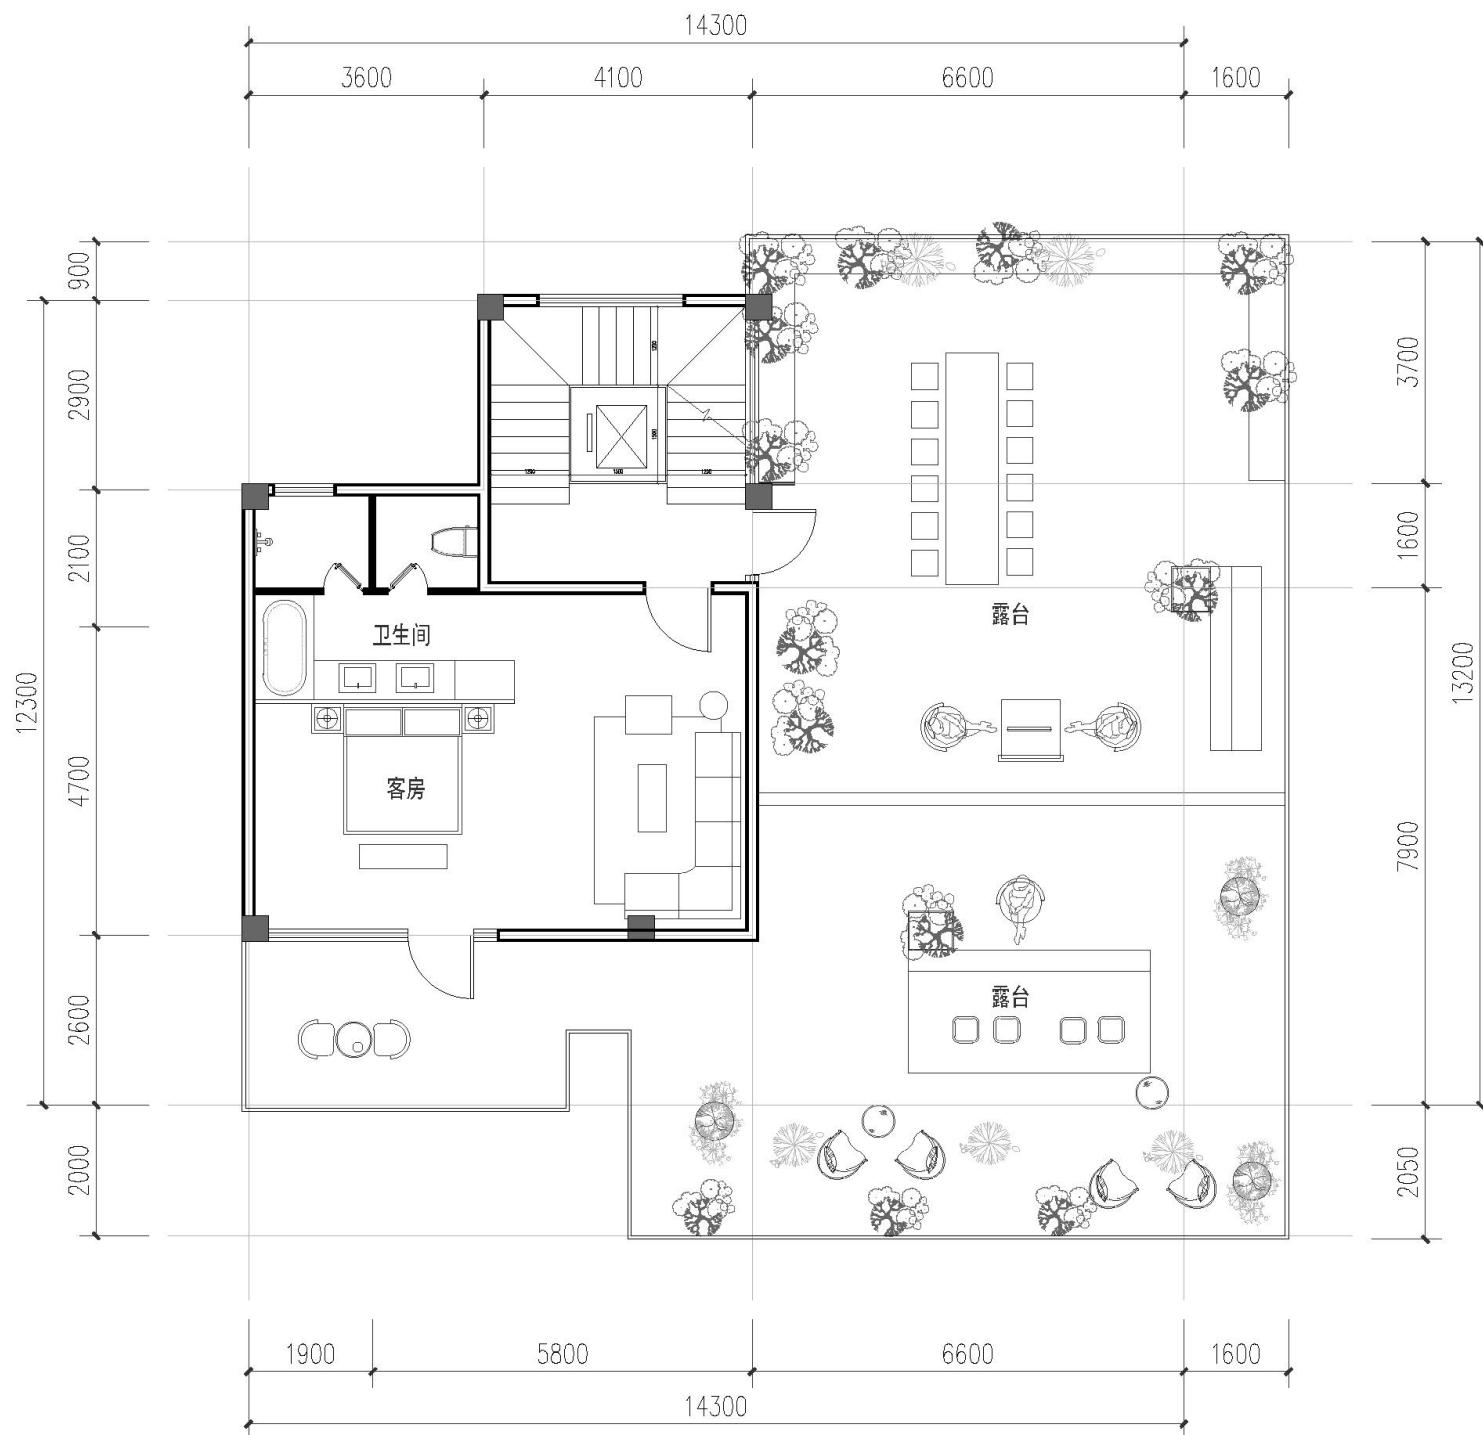

三层平面图


独栋客房-平面图

19#,20#,21#,26#,27#,29#



独栋客房-平面图


19#,20#,21#,26#,27#,29#

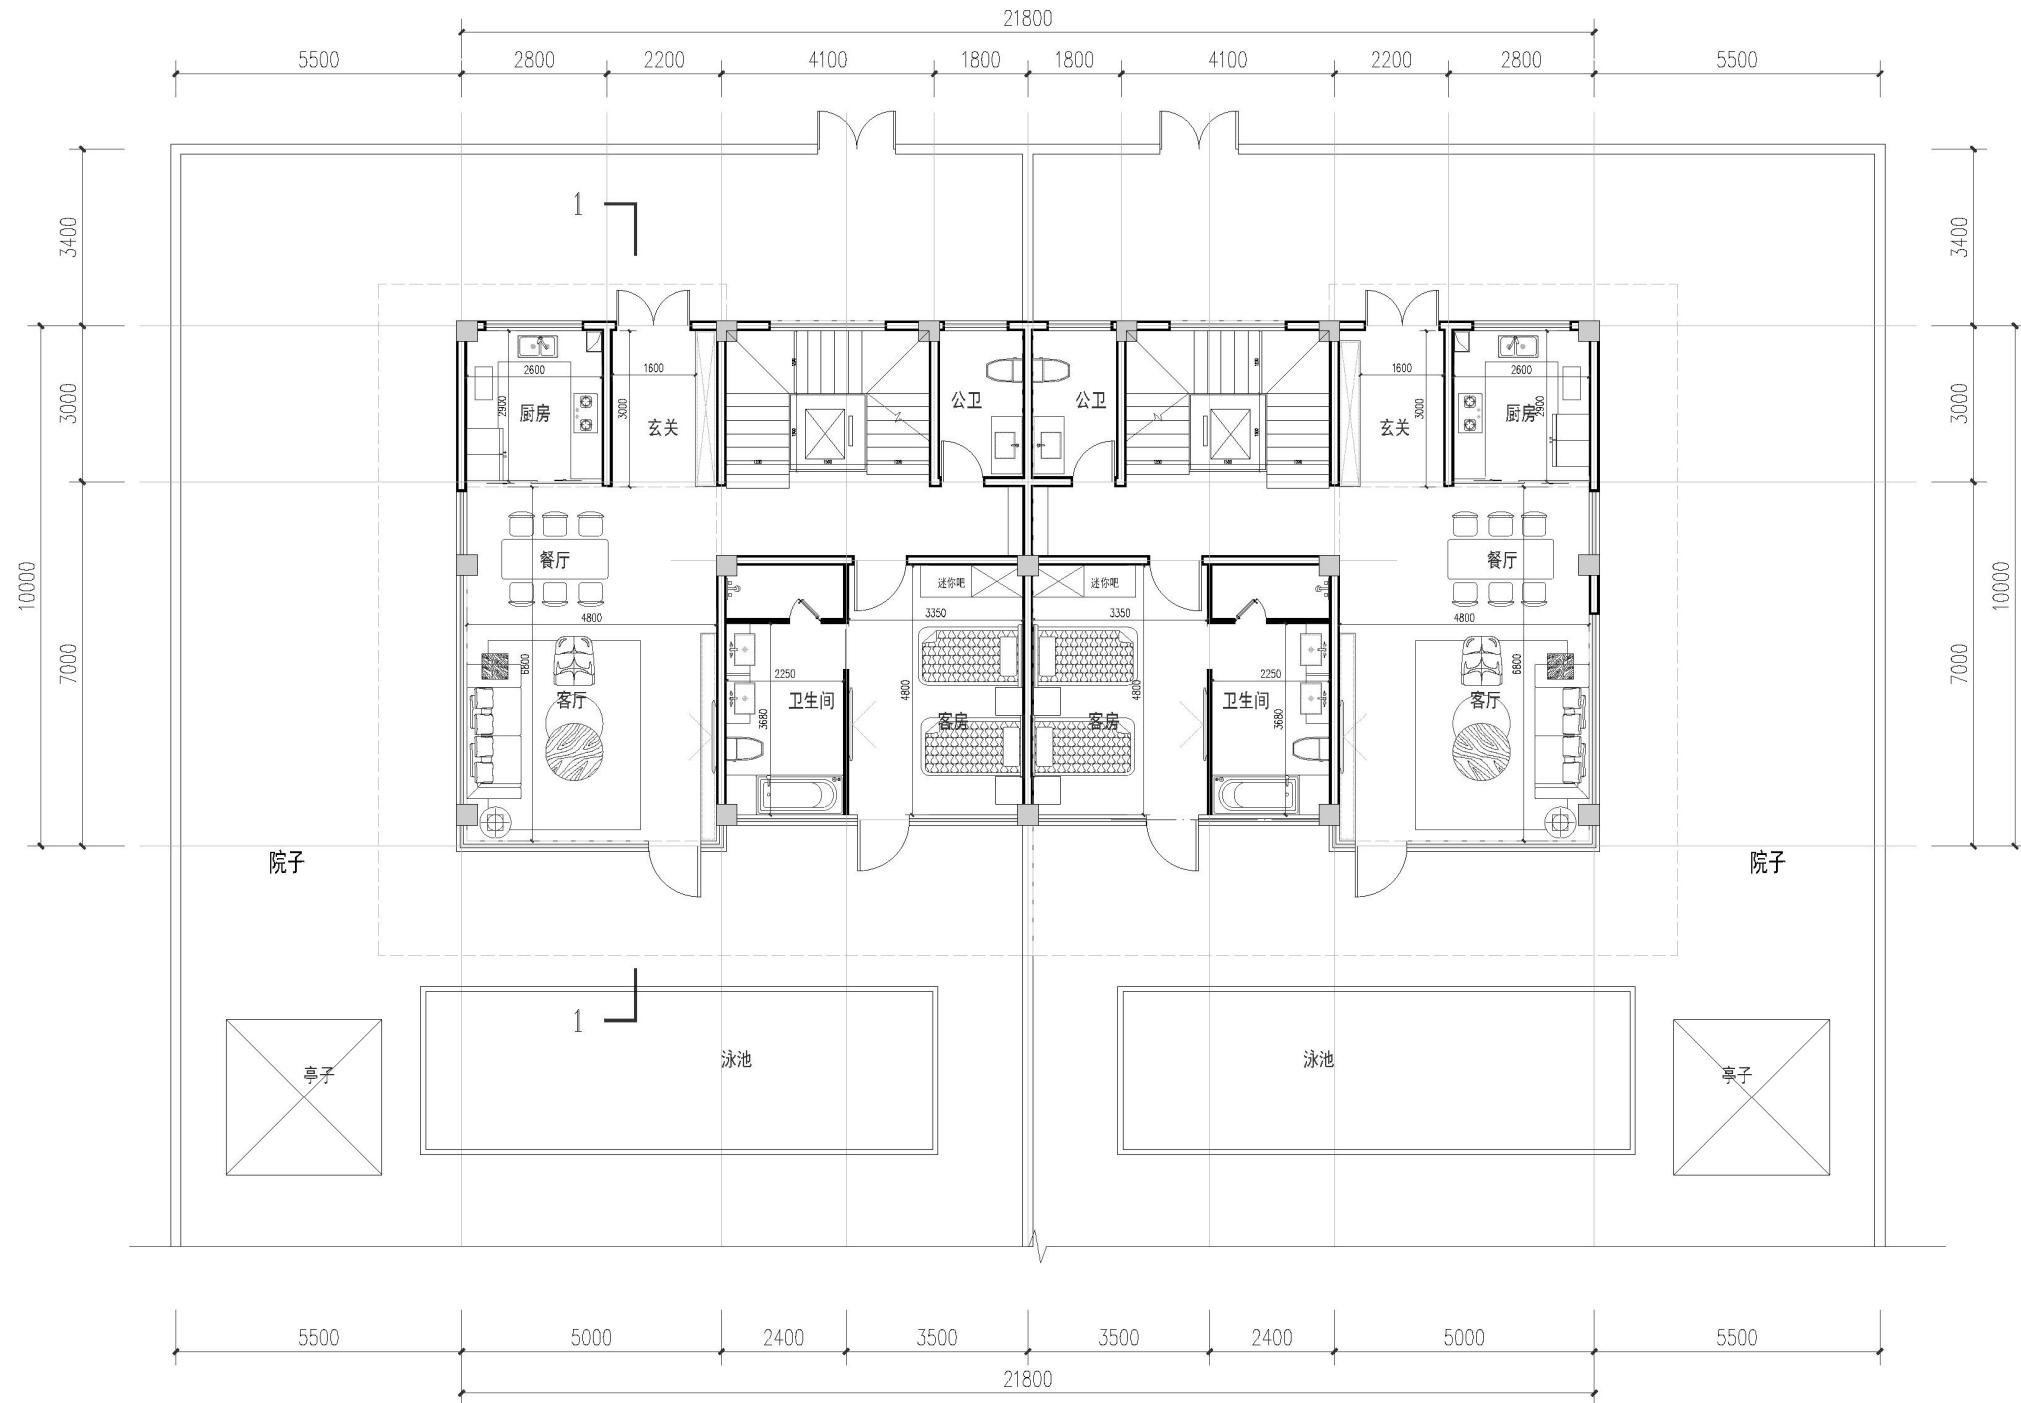

一层平面图

独栋客房-平面图


19#,20#,21#,26#,27#,29#

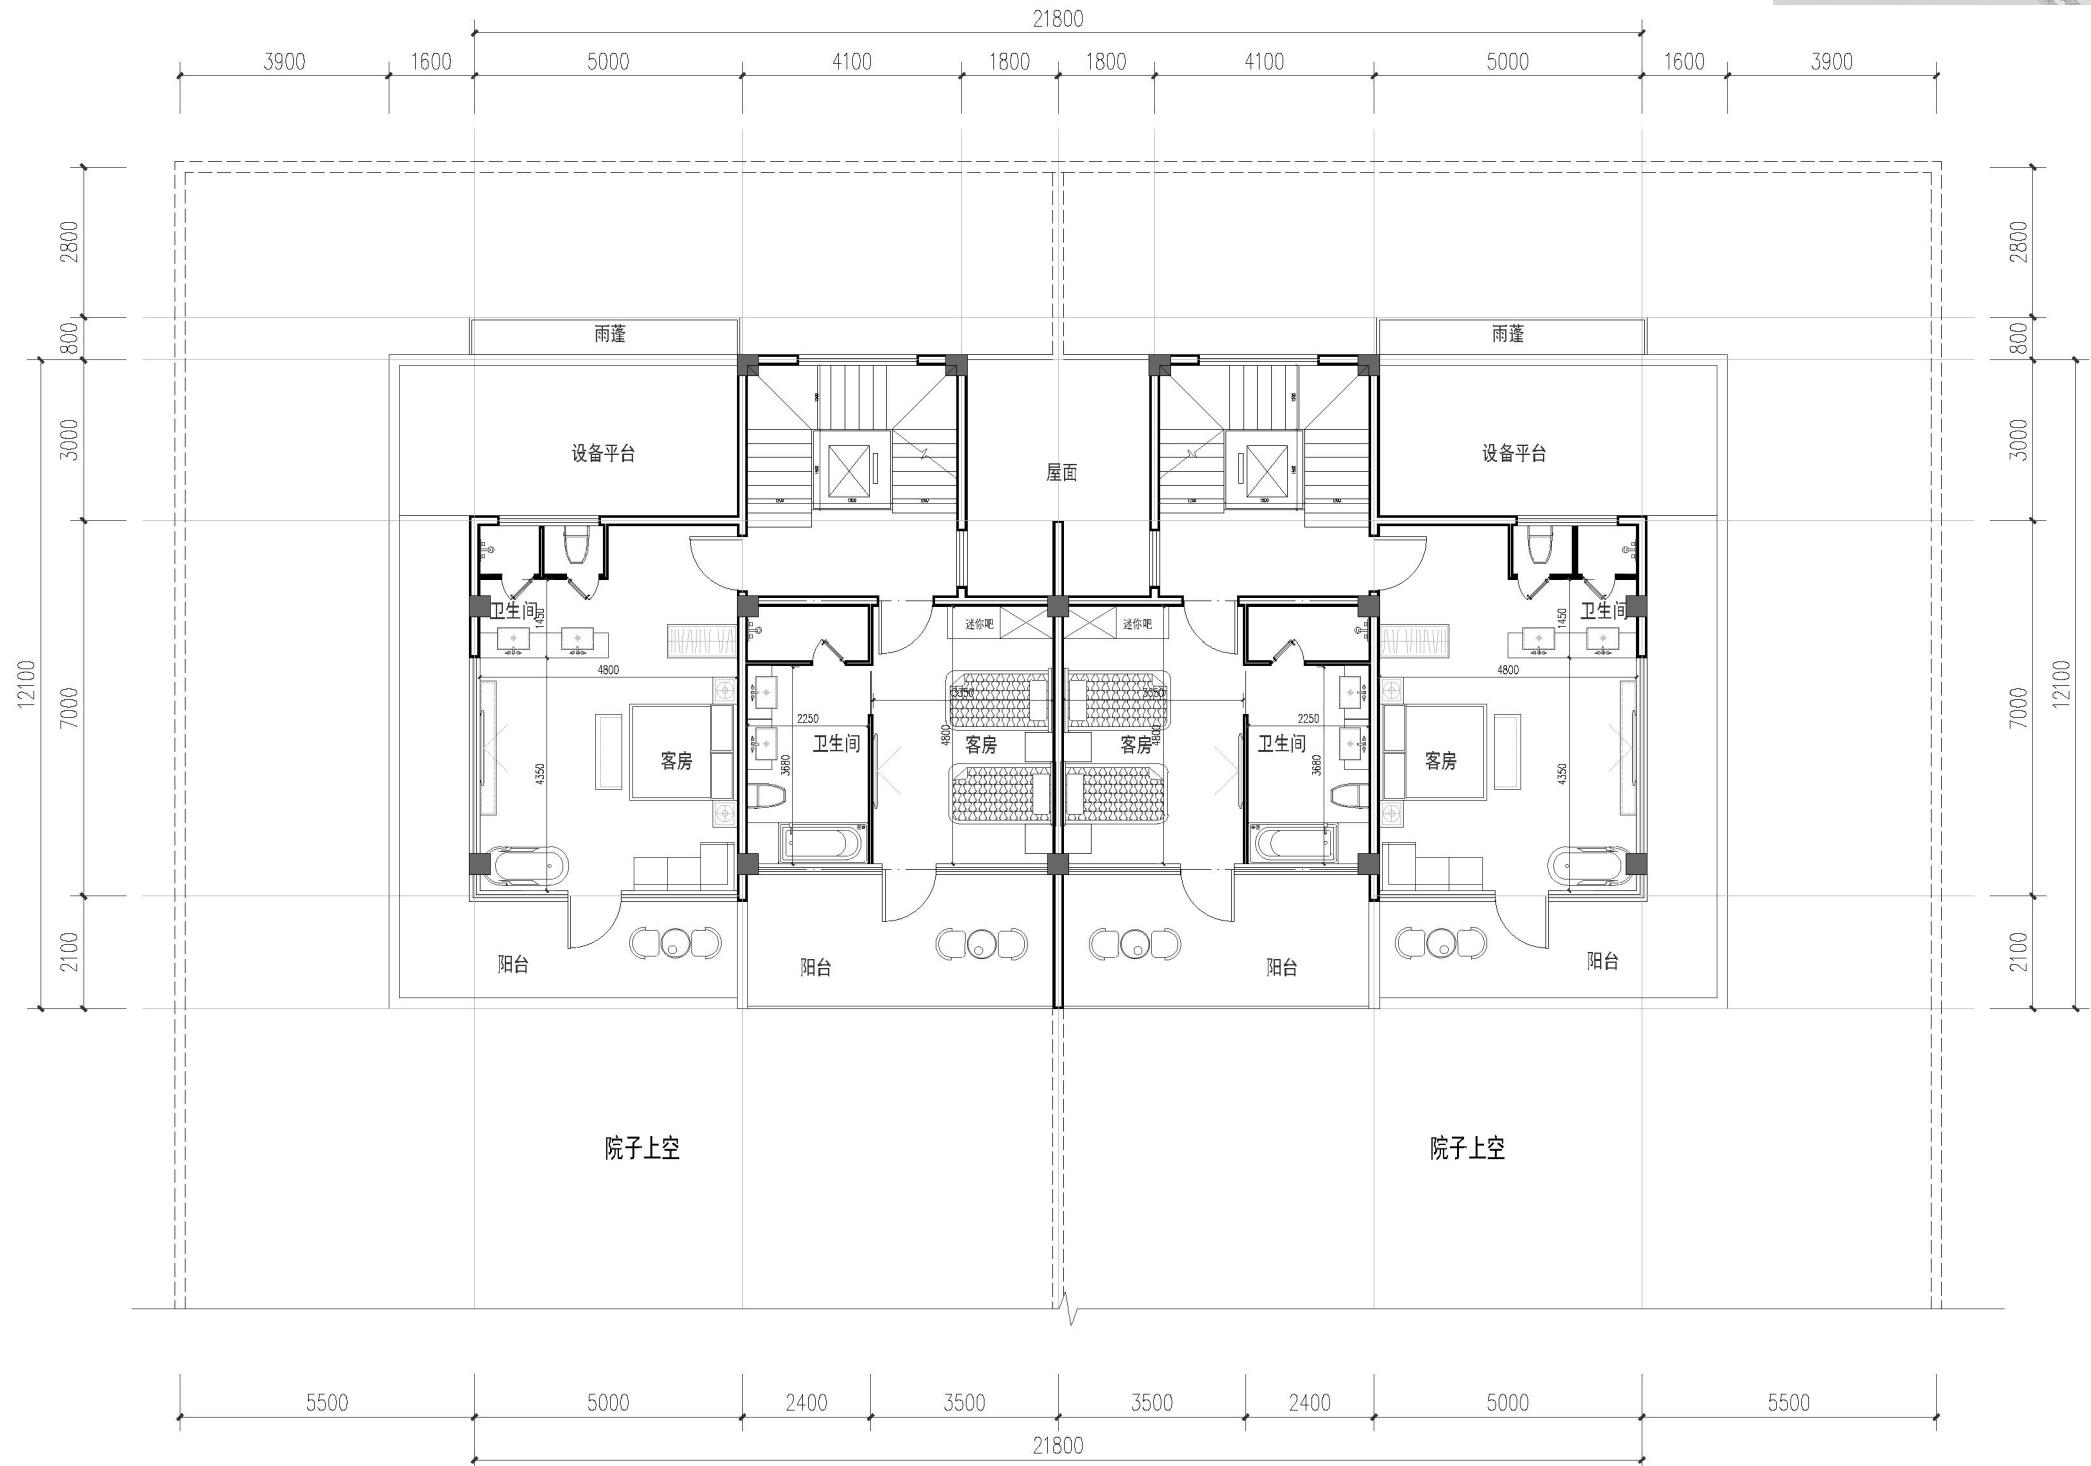

二层平面图

独栋客房-平面图


19#,20#,21#,26#,27#,29#

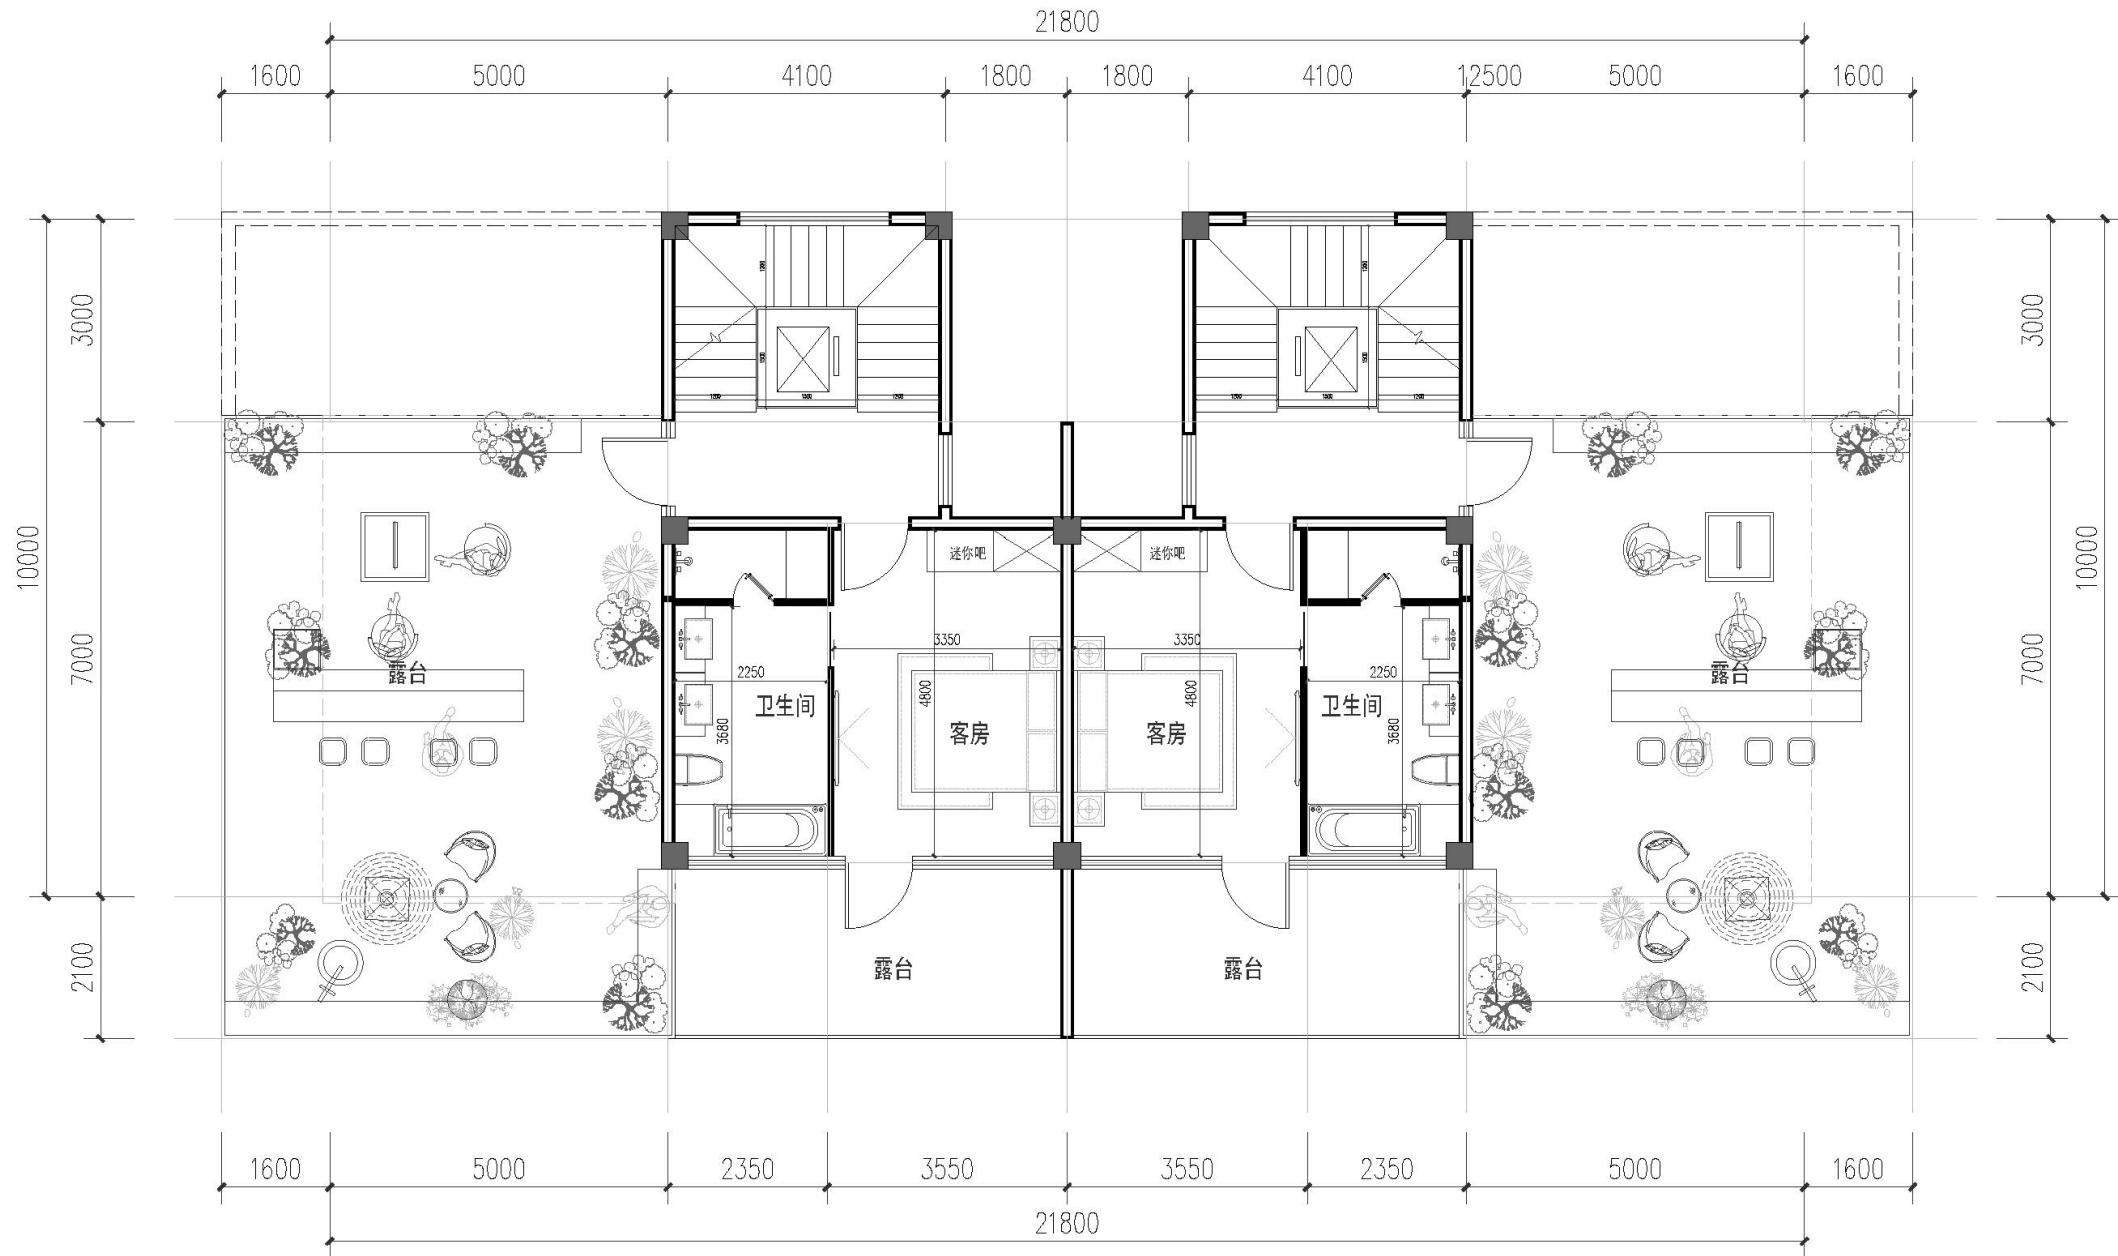

三层平面图

独栋客房-平面图


22#

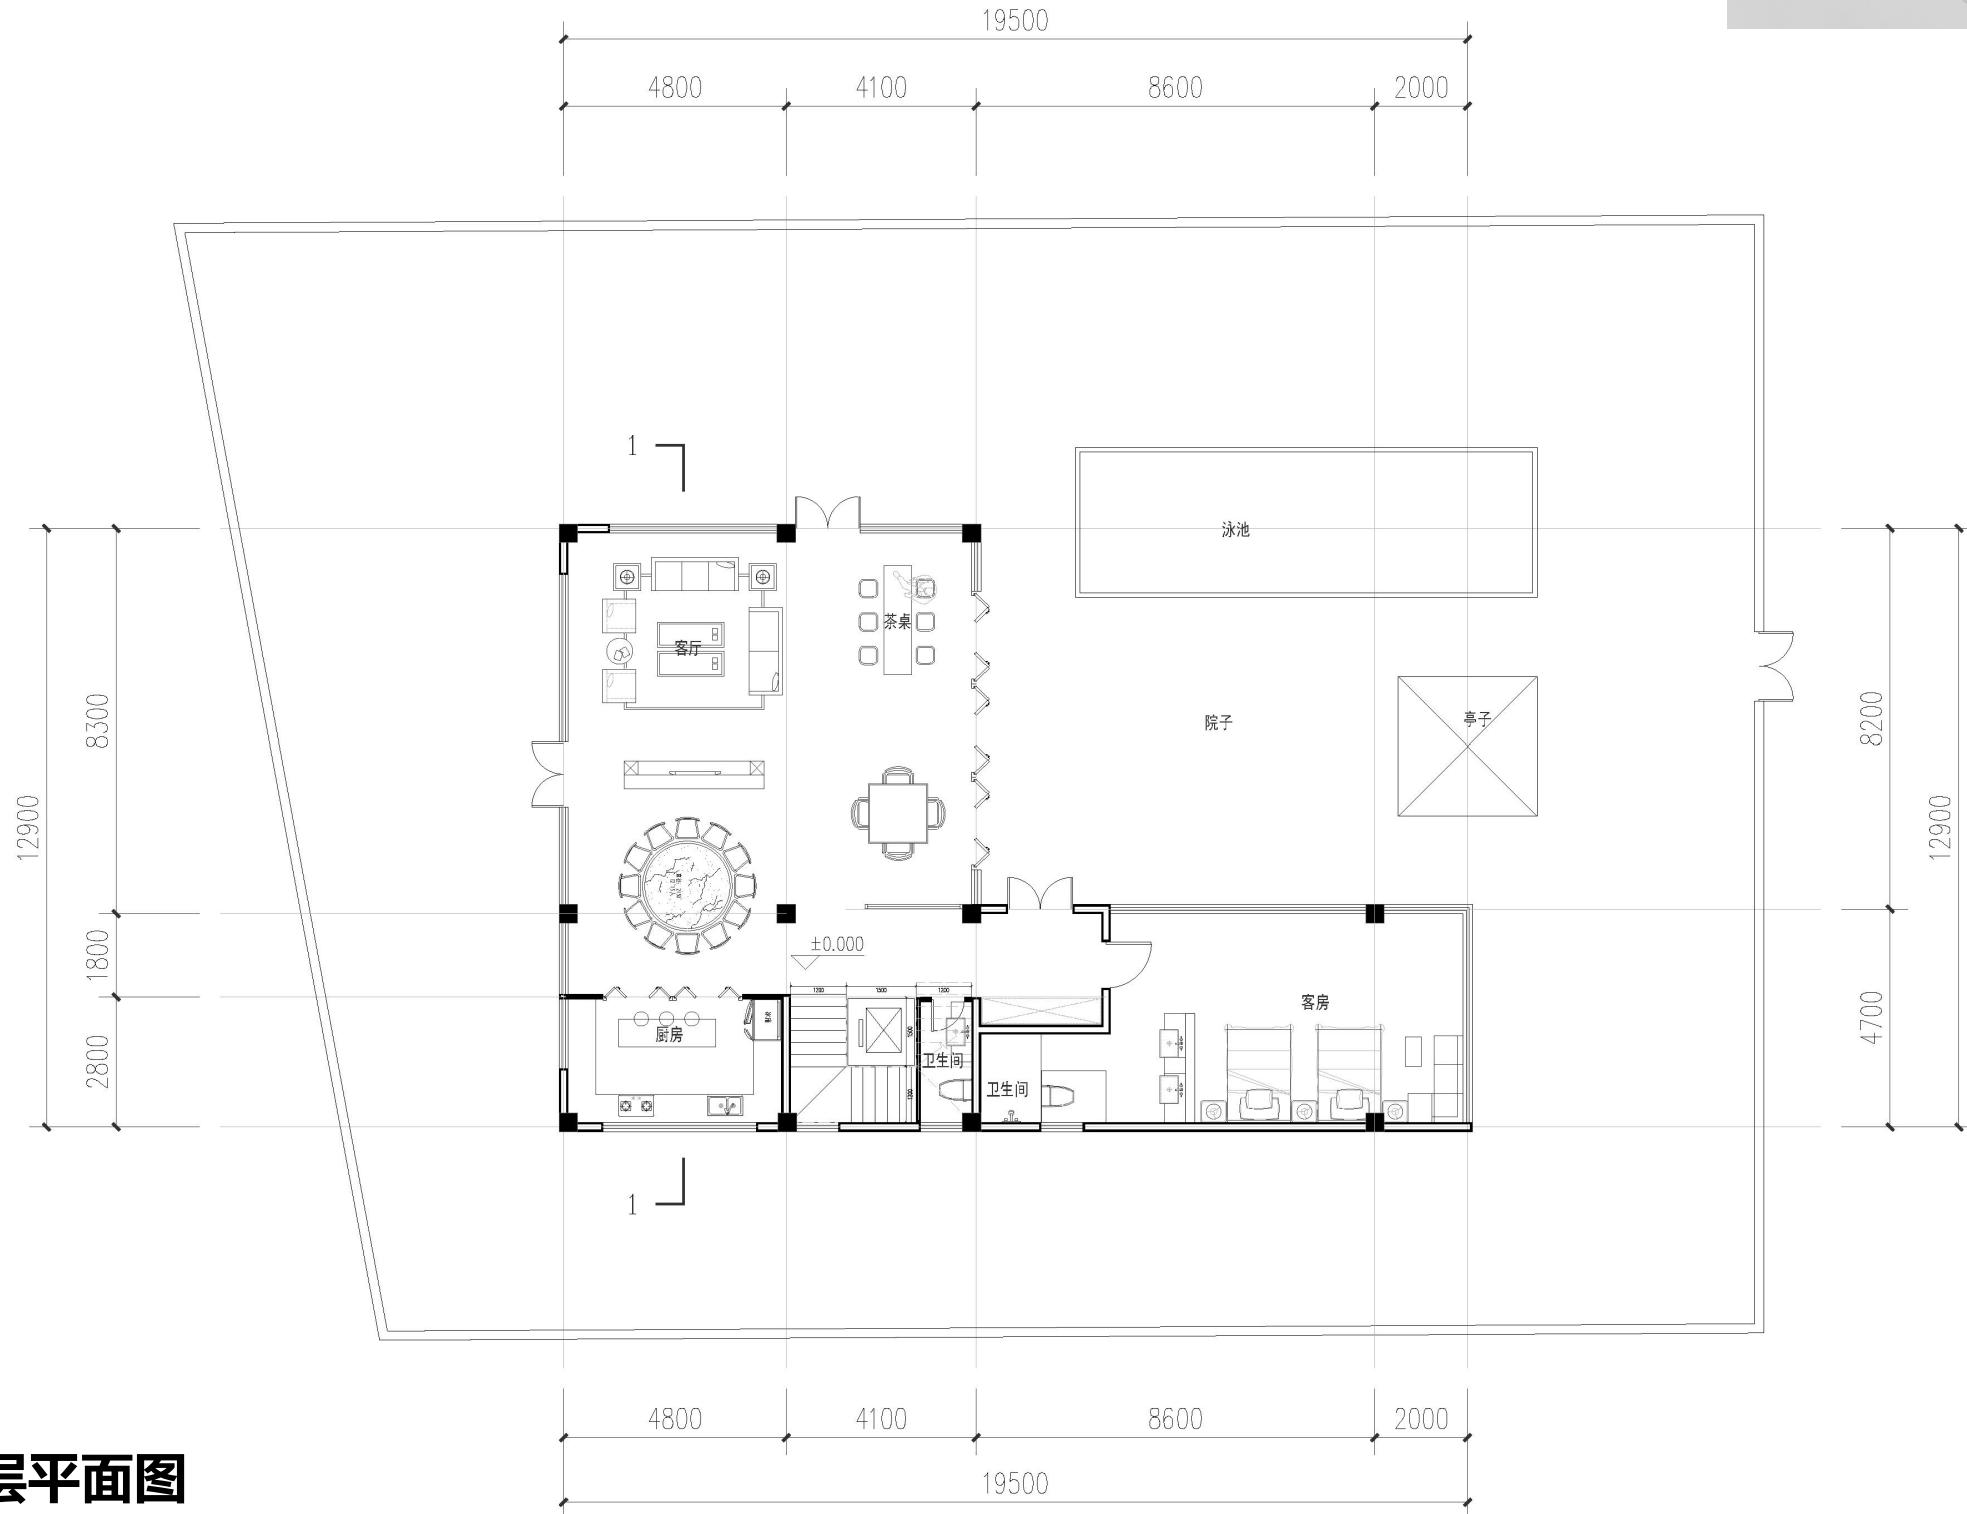

一层平面图

独栋客房-平面图


22#

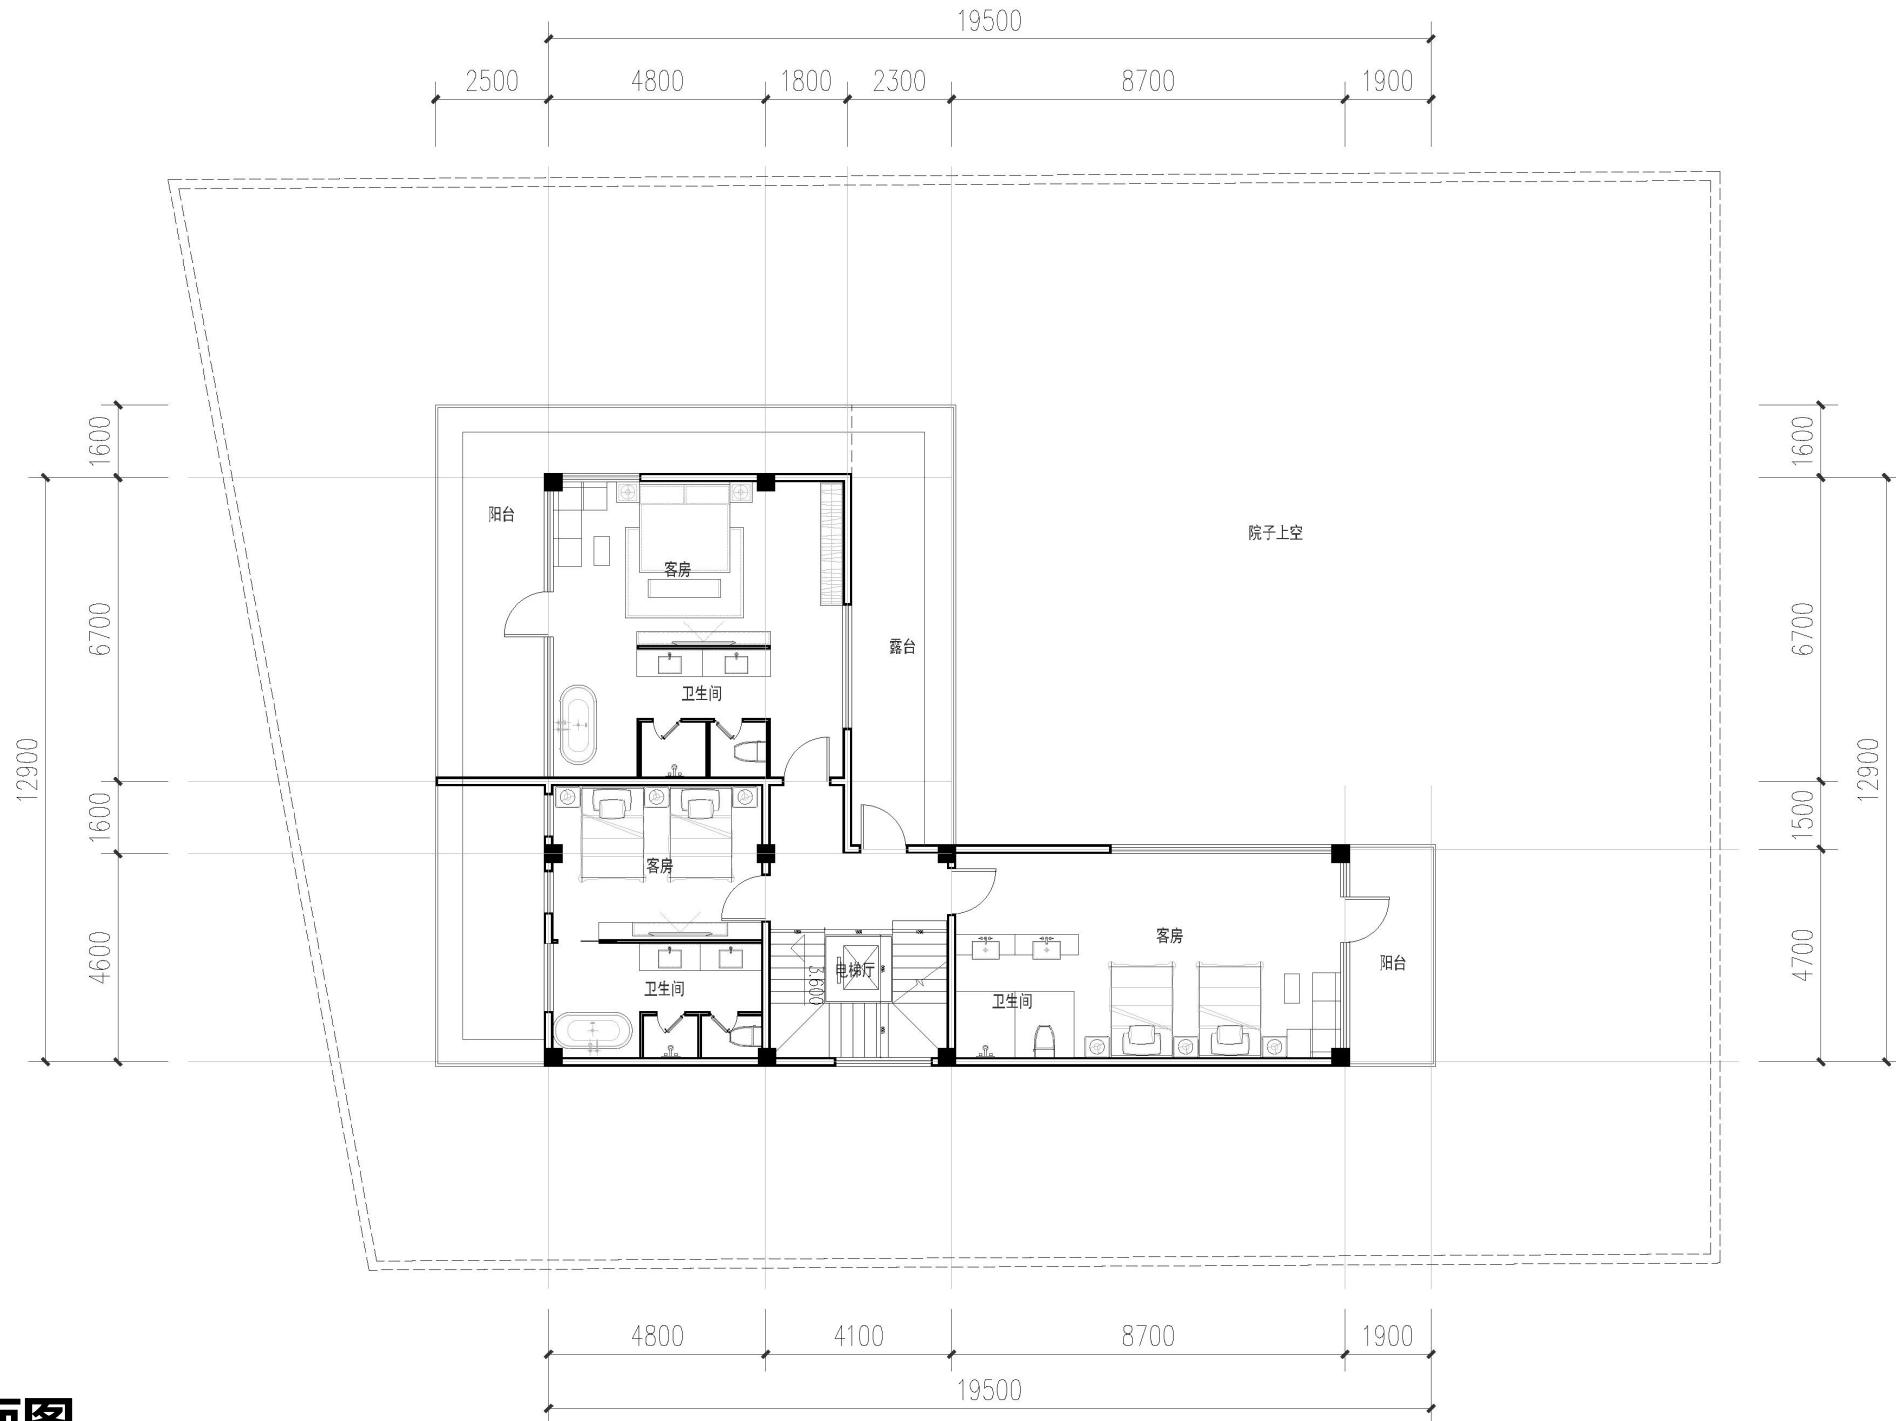

二层平面图

独栋客房-平面图

22#

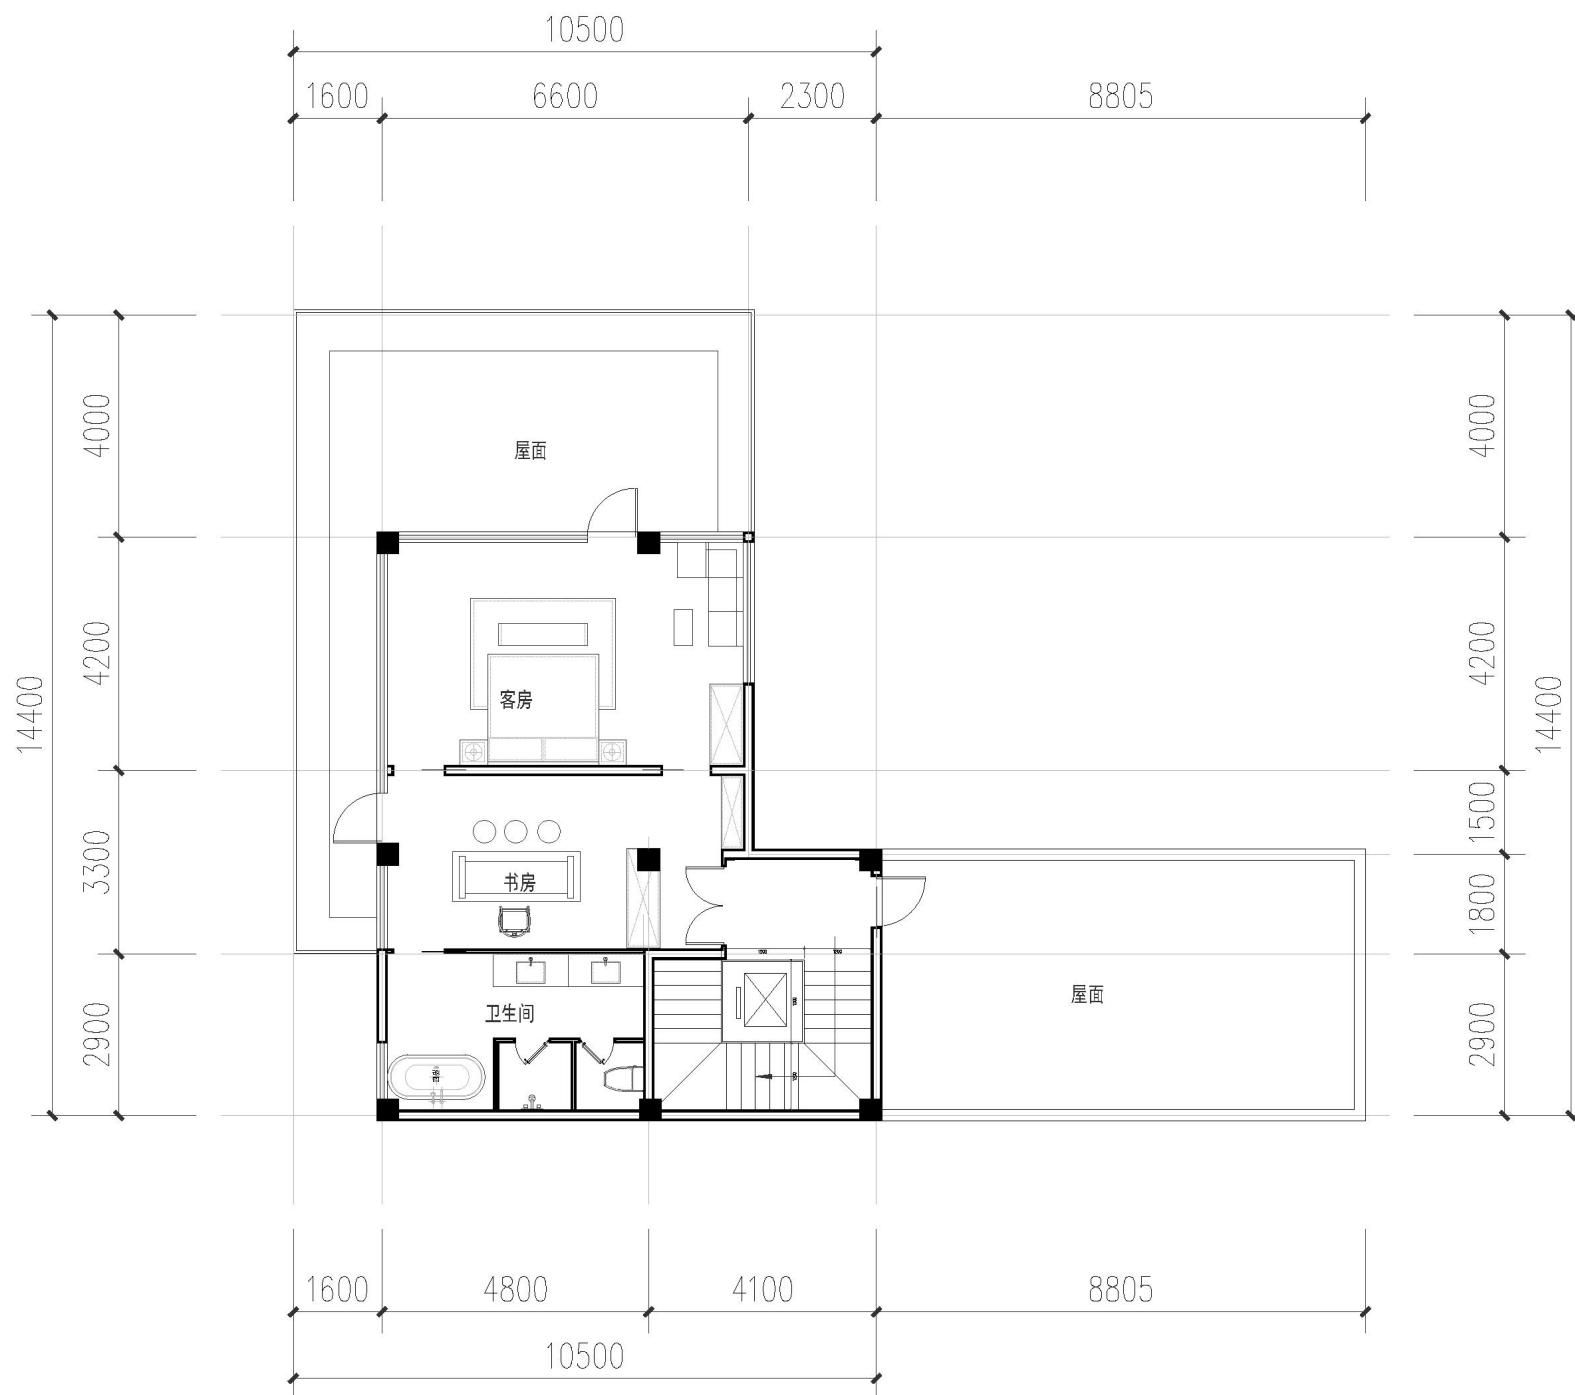


三层平面图

23#客房



23#客房-平面图


23#

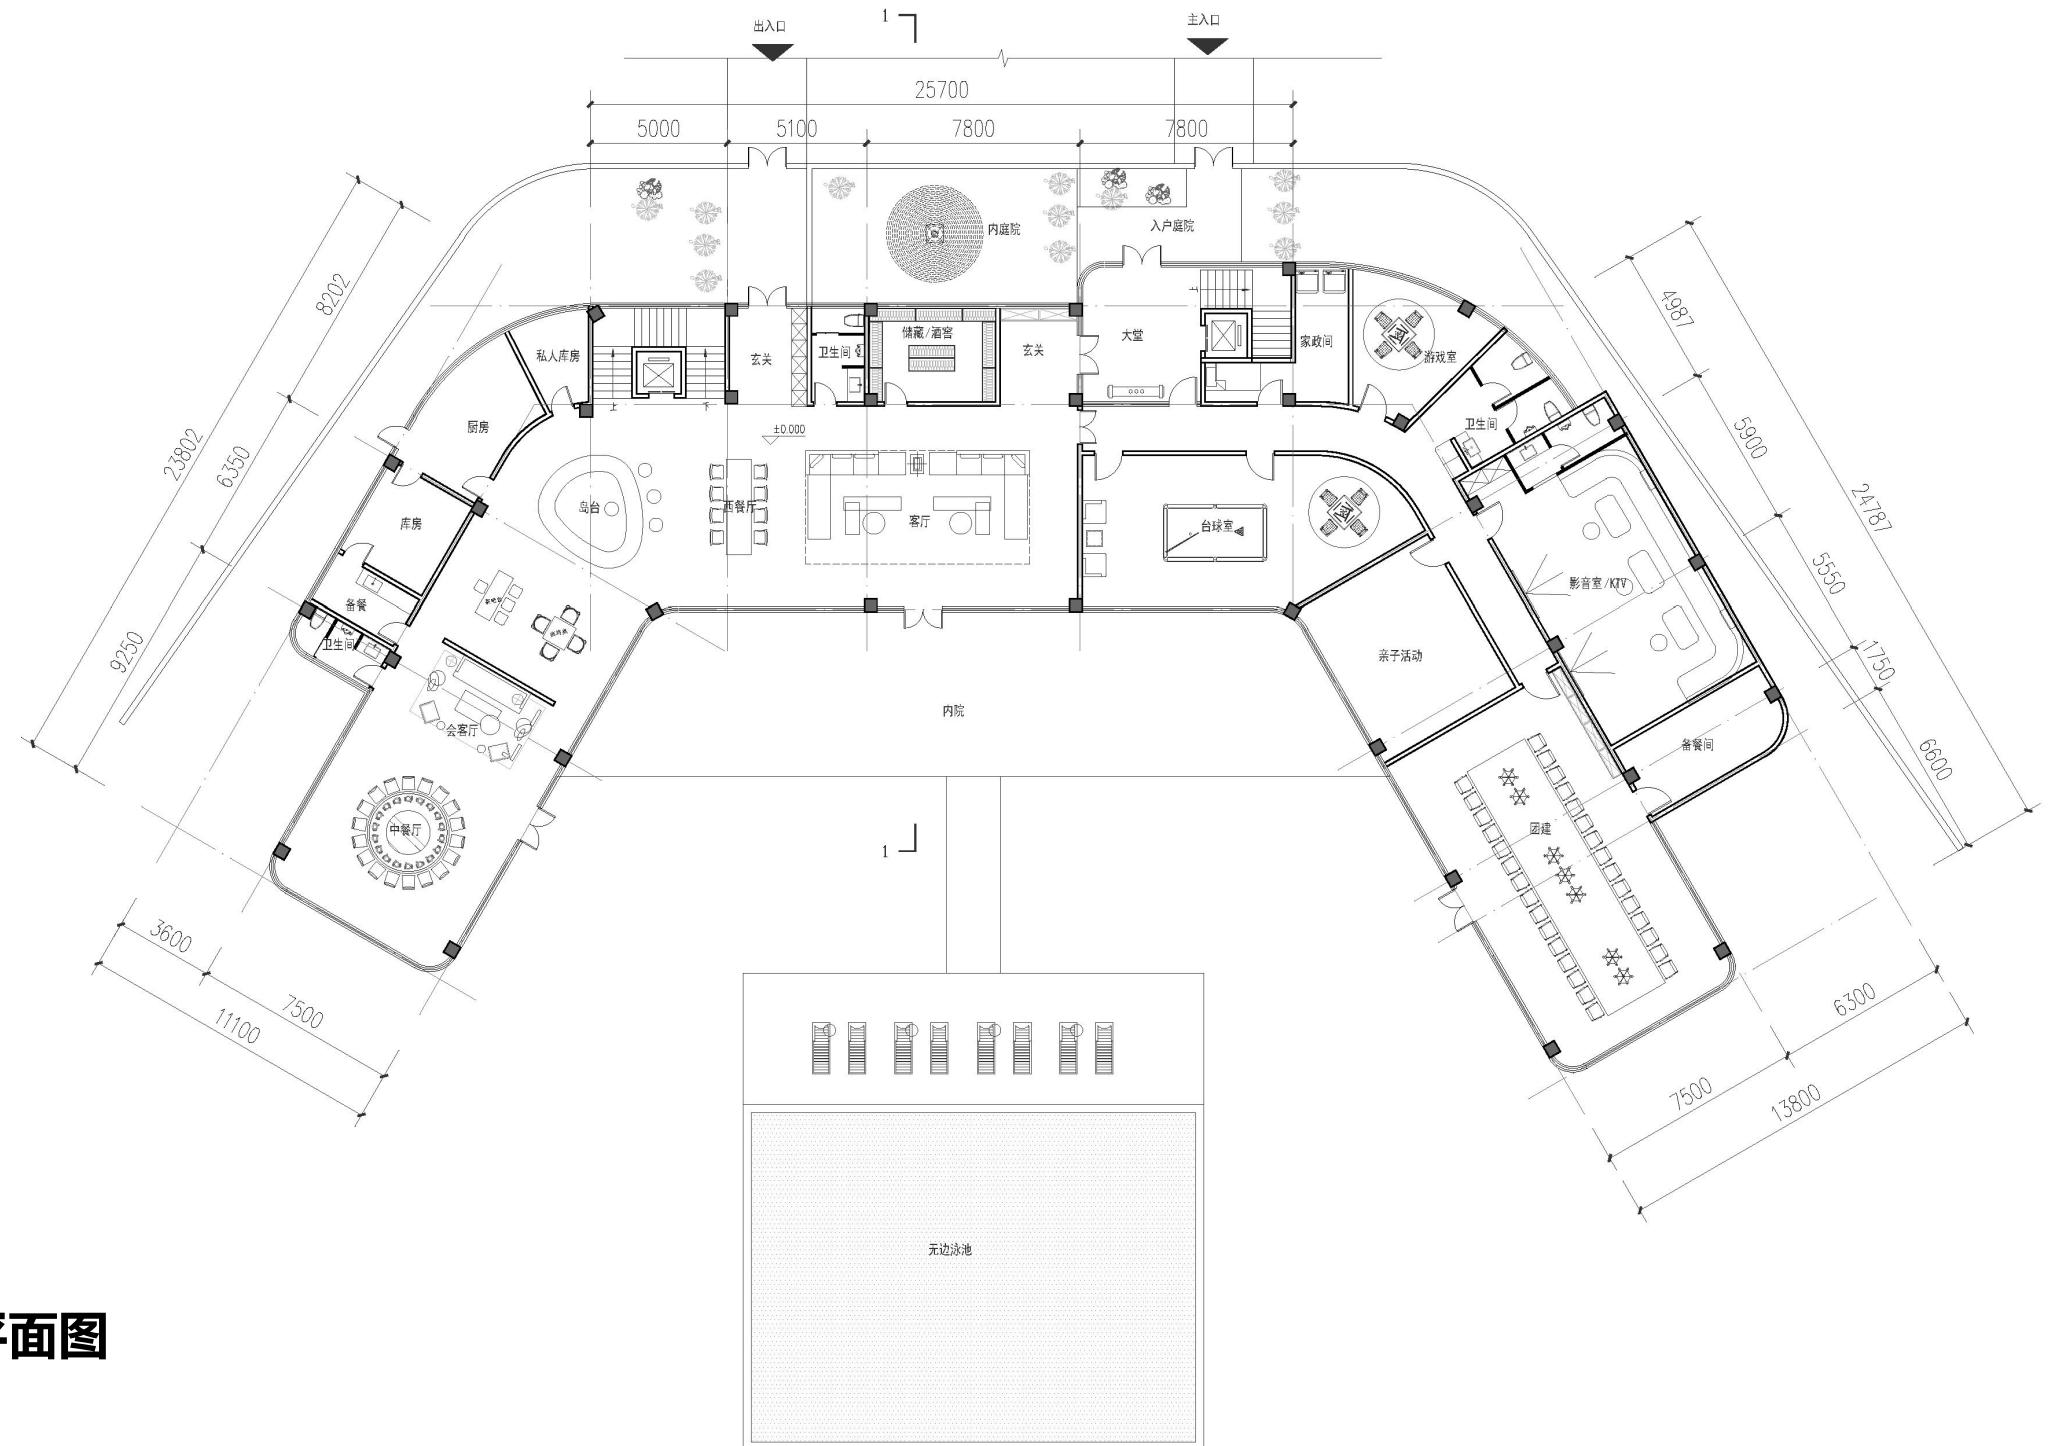

一层平面图

23#客房-平面图

23#

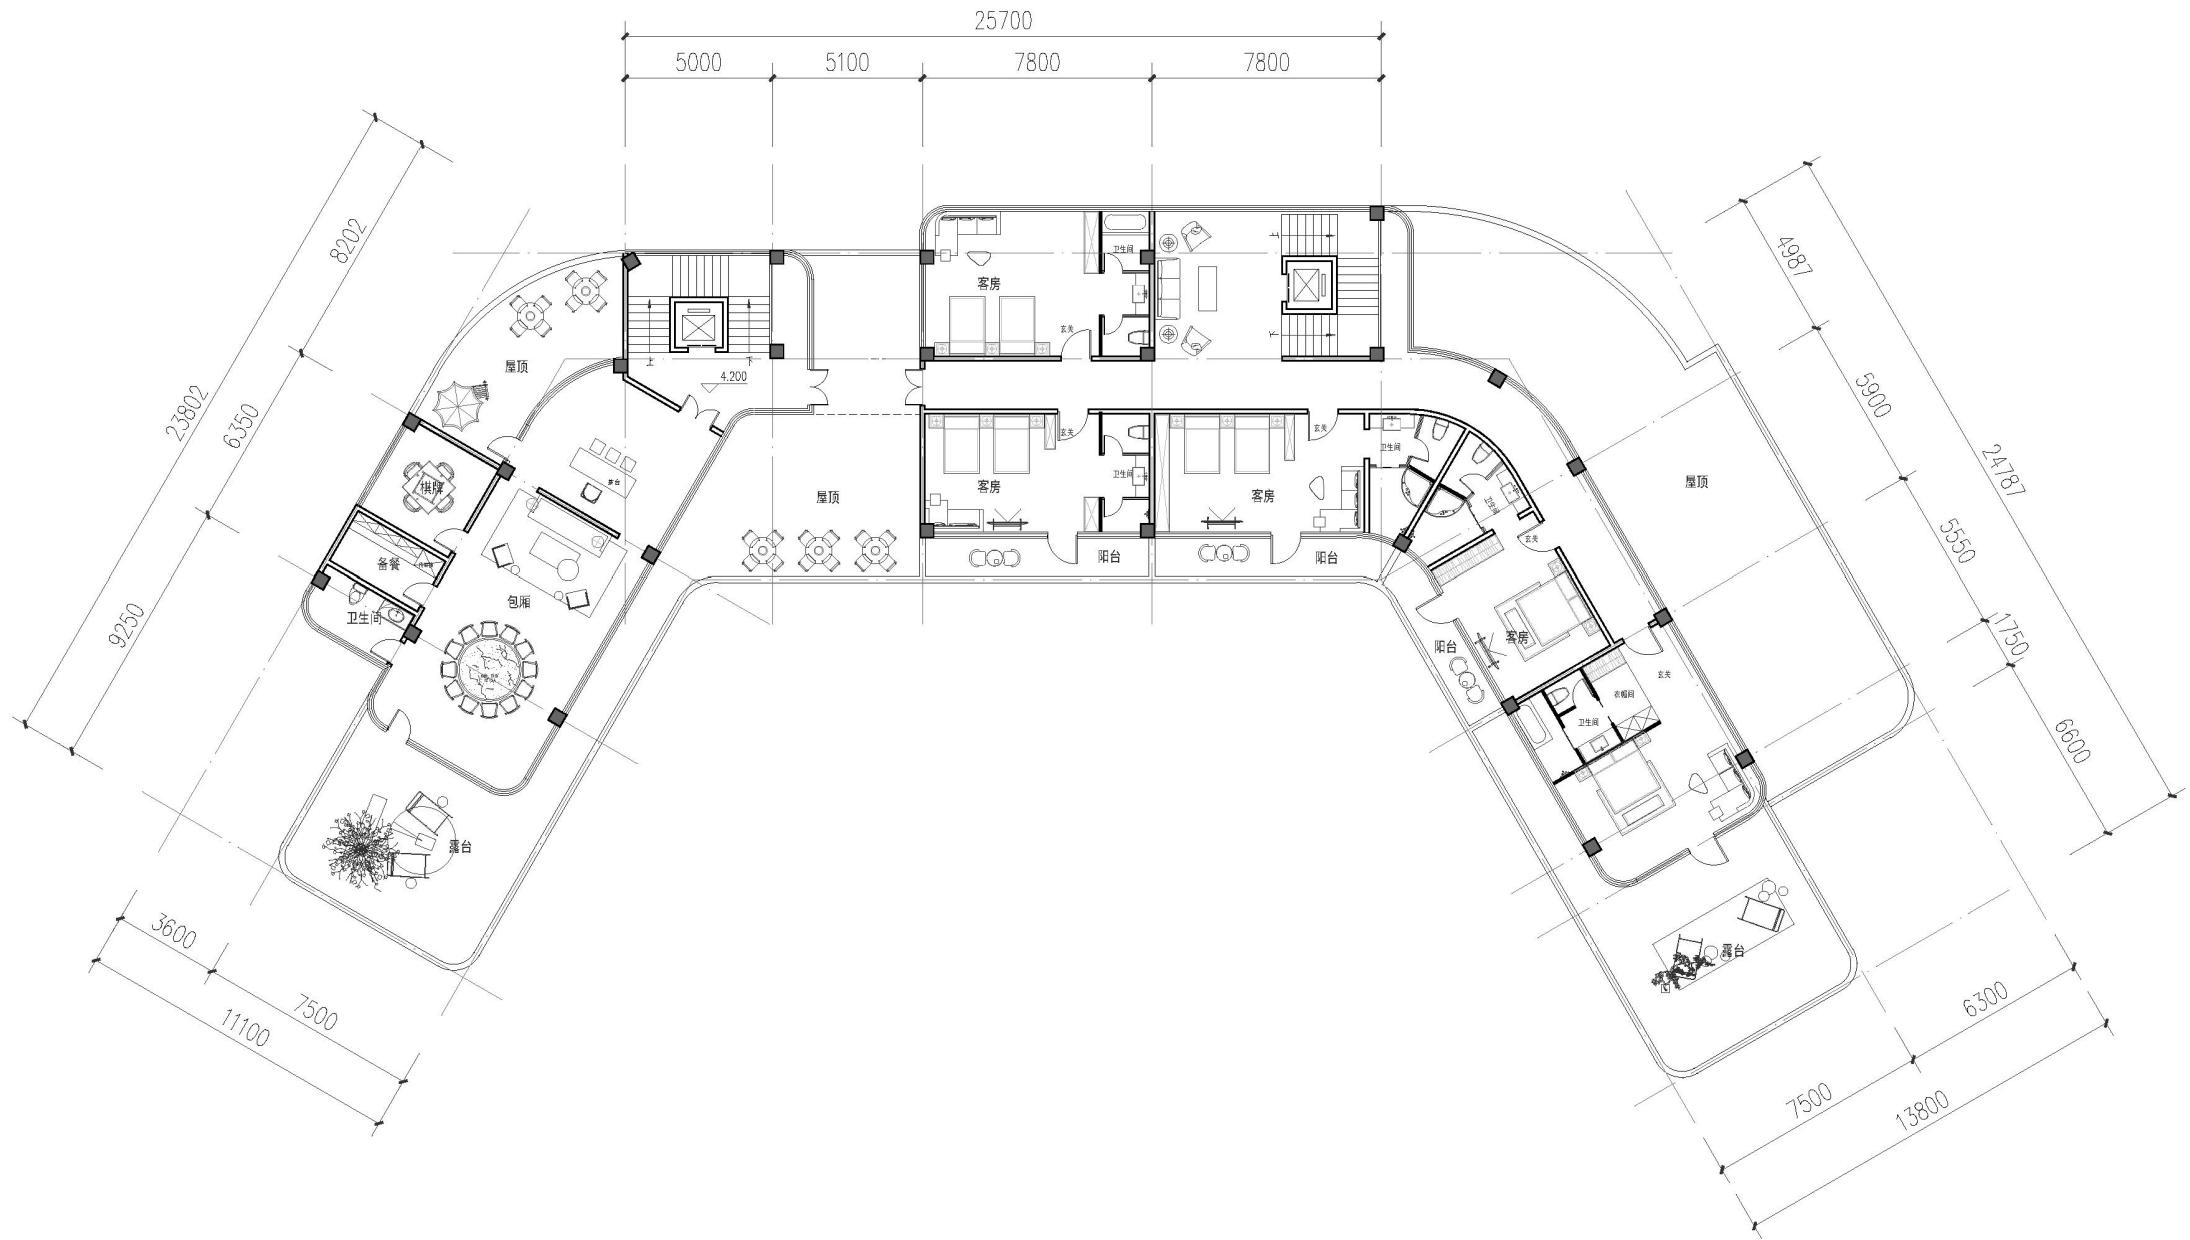

二层平面图


独栋客房

28#



独栋客房-平面图

28#

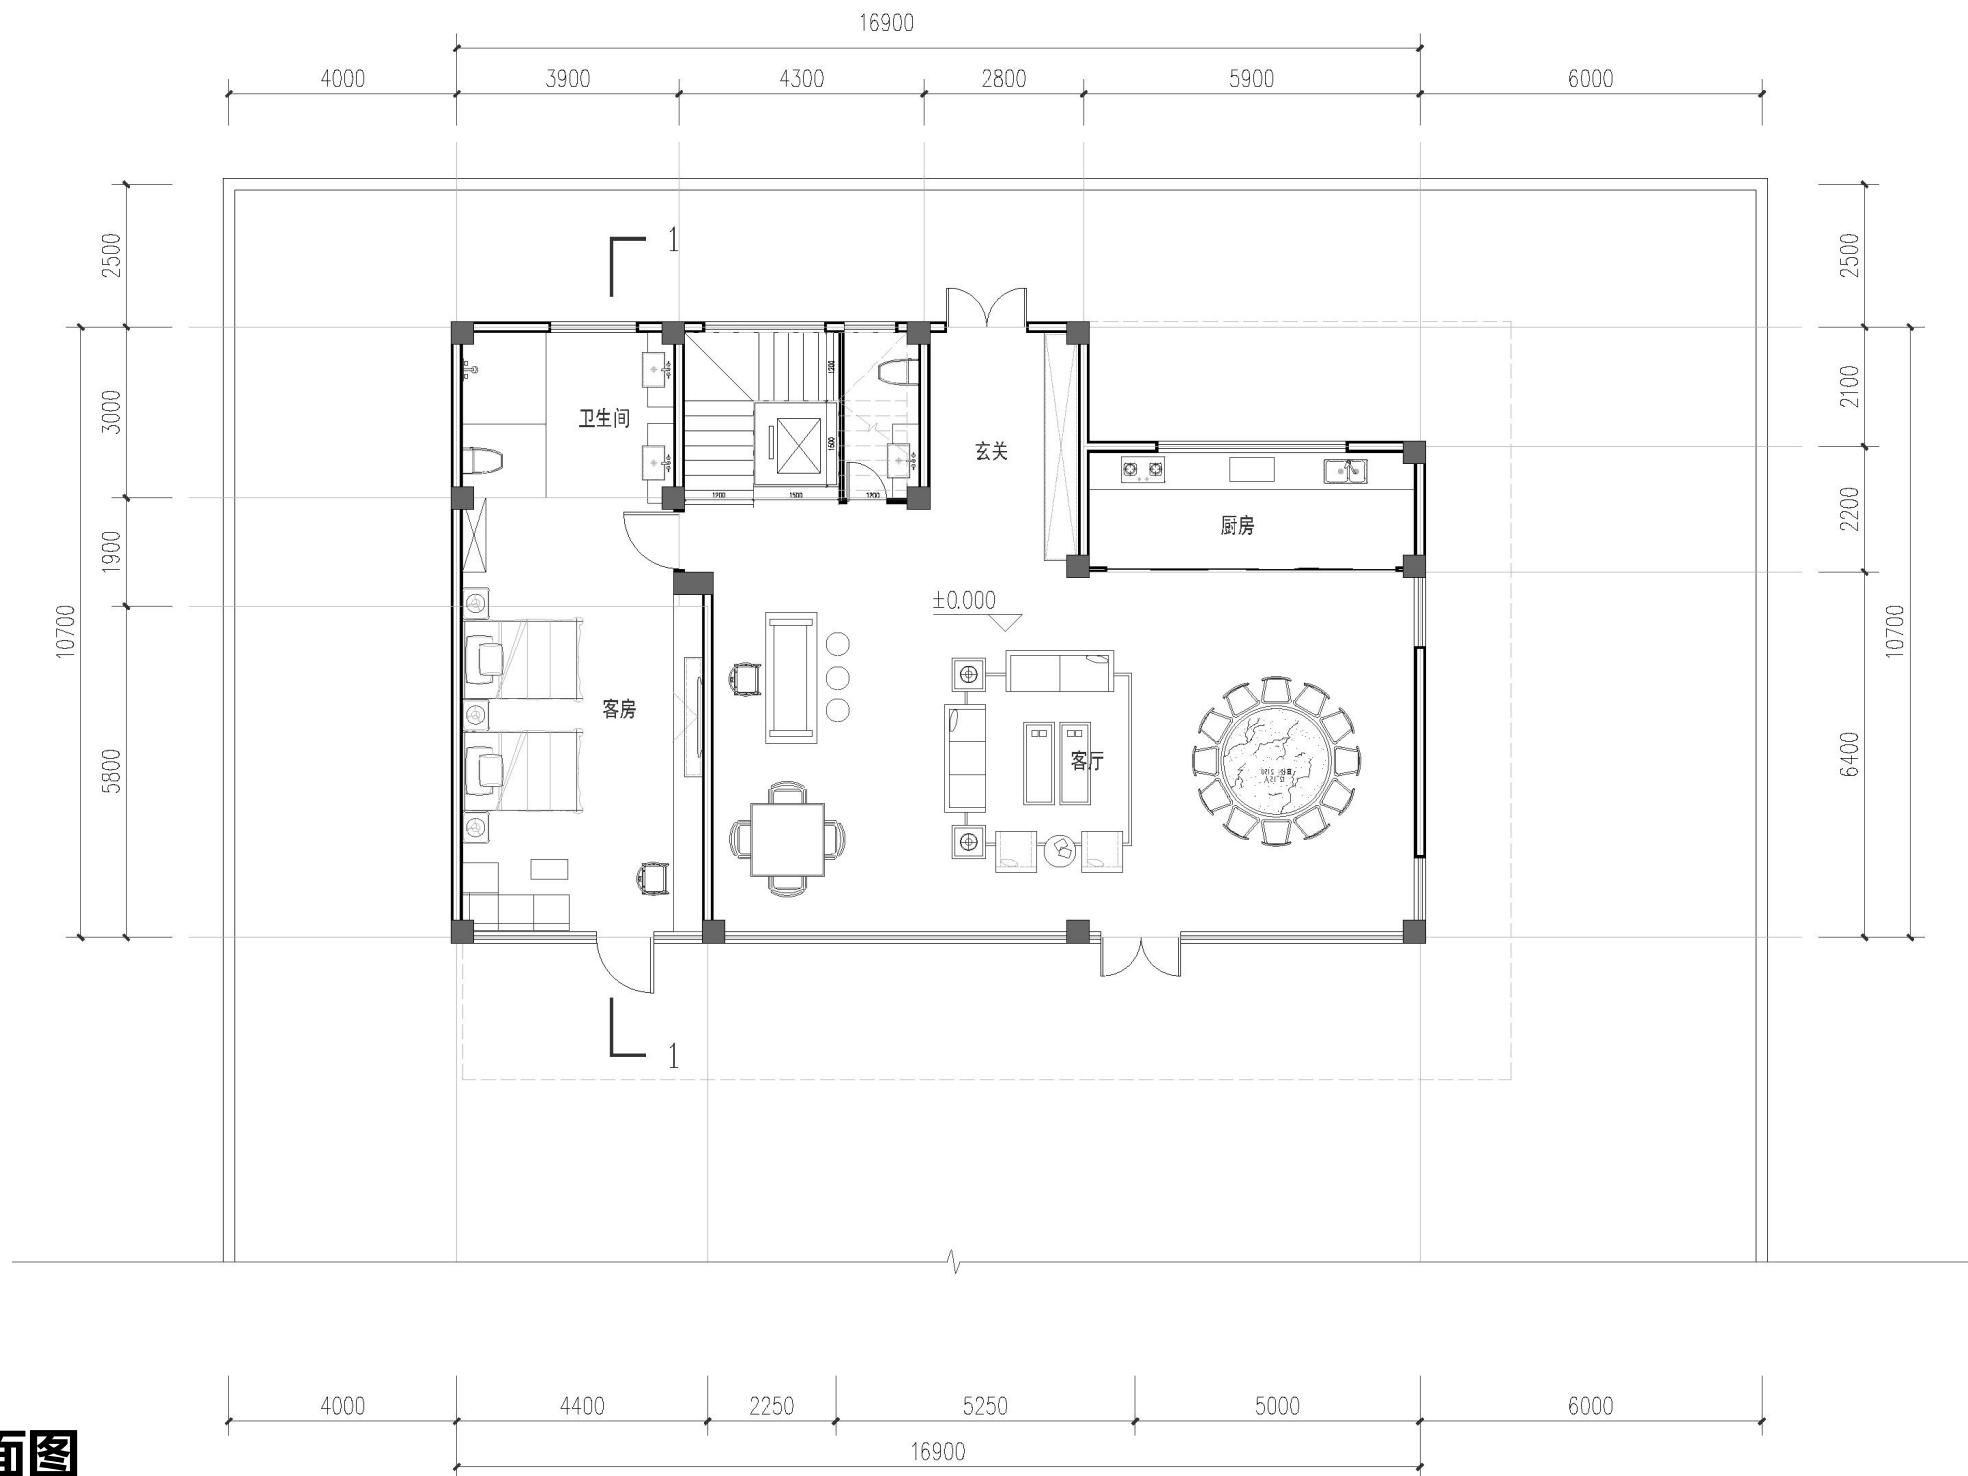

一层平面图

独栋客房-平面图


28#



二层平面图

独栋客房-平面图

28#

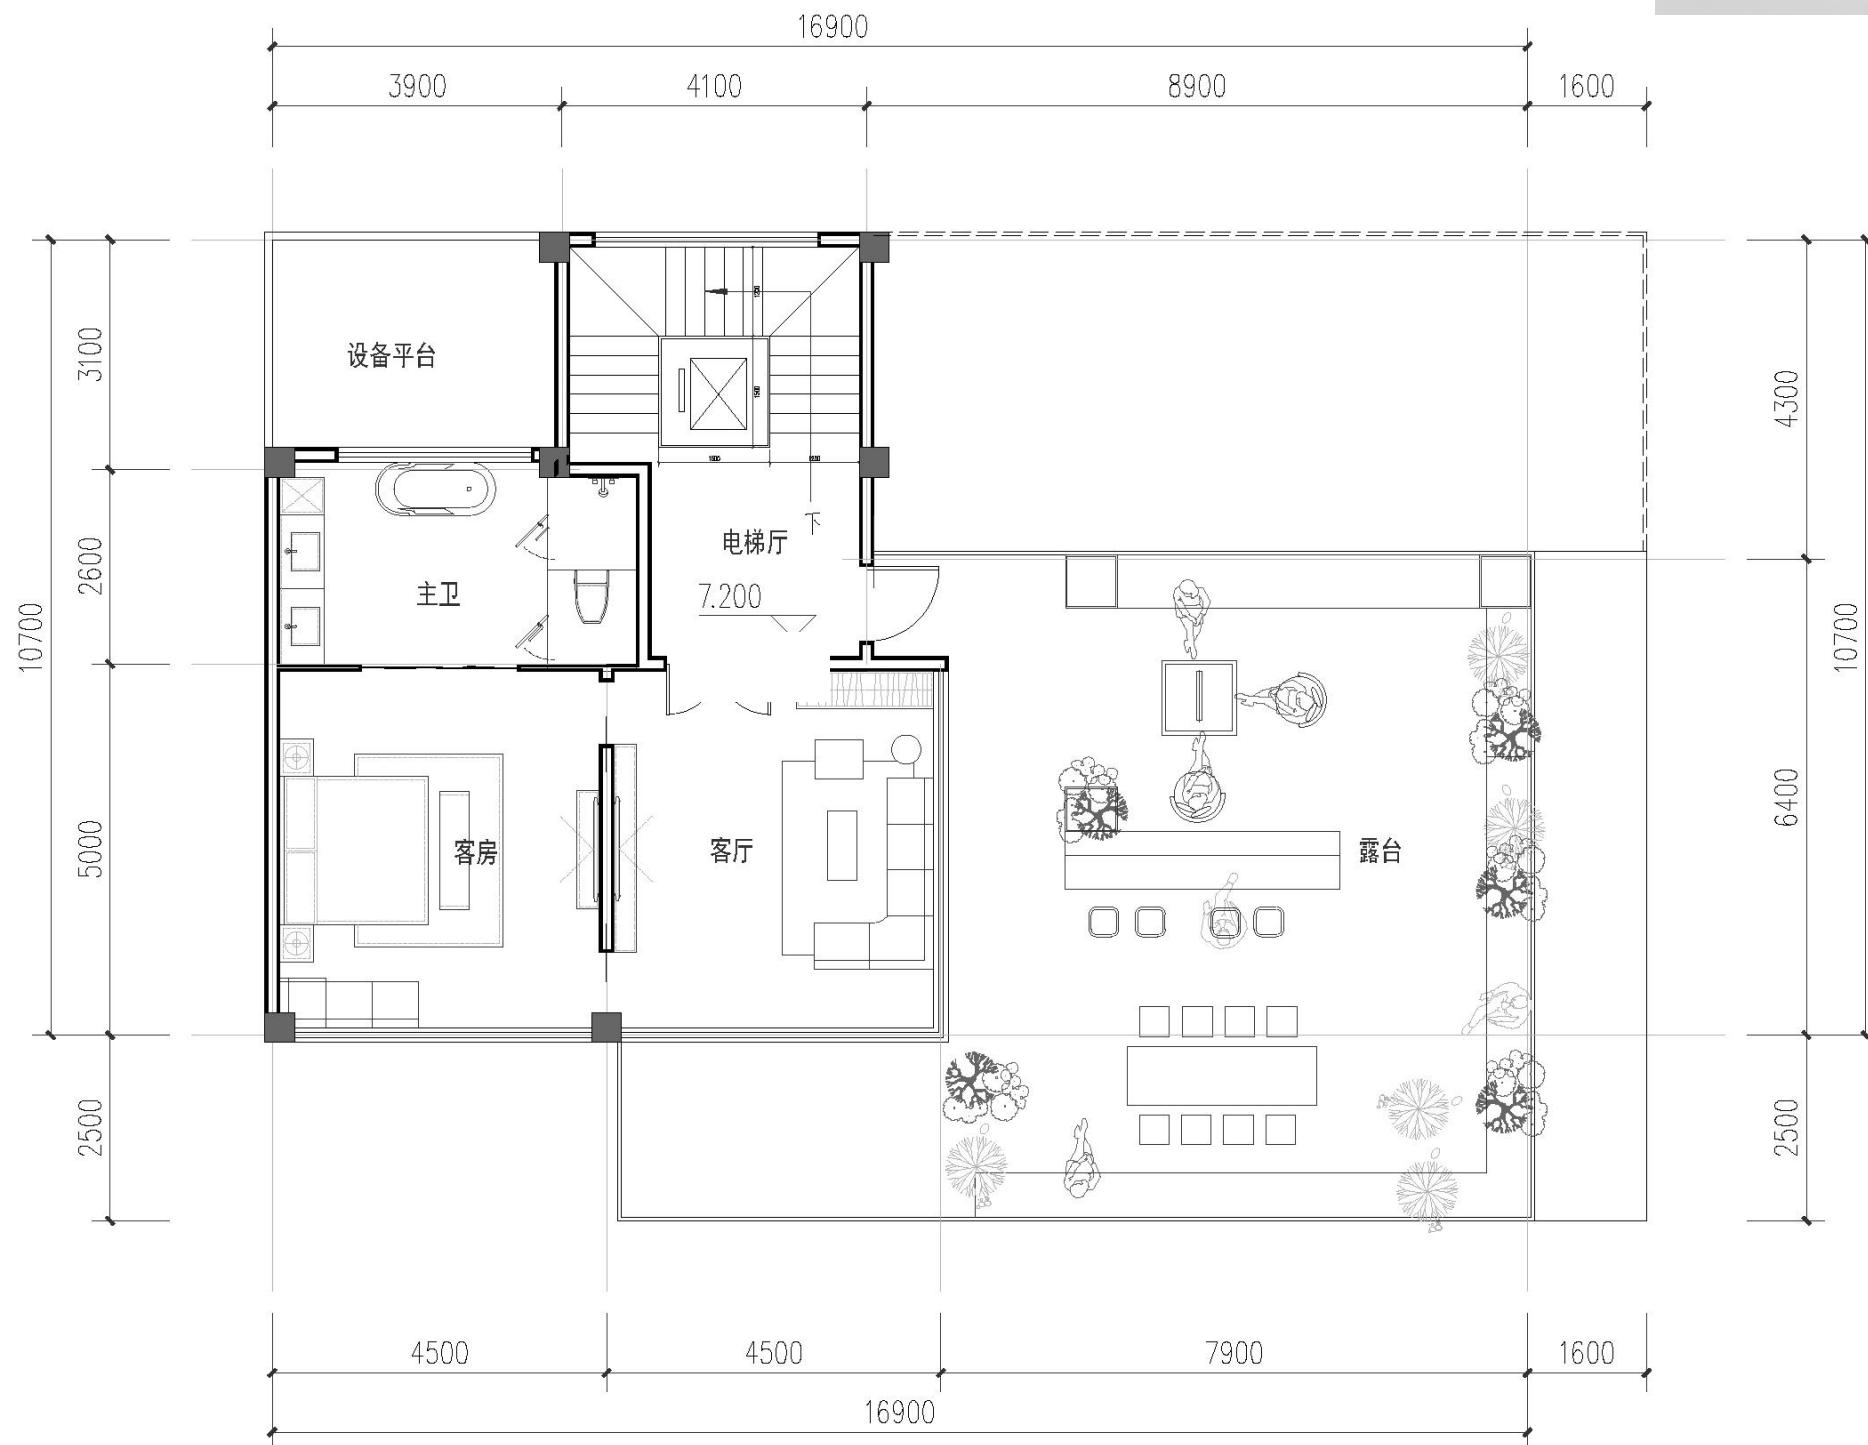

三层平面图



独栋客房-平面图

32#



独栋客房-平面图

32#

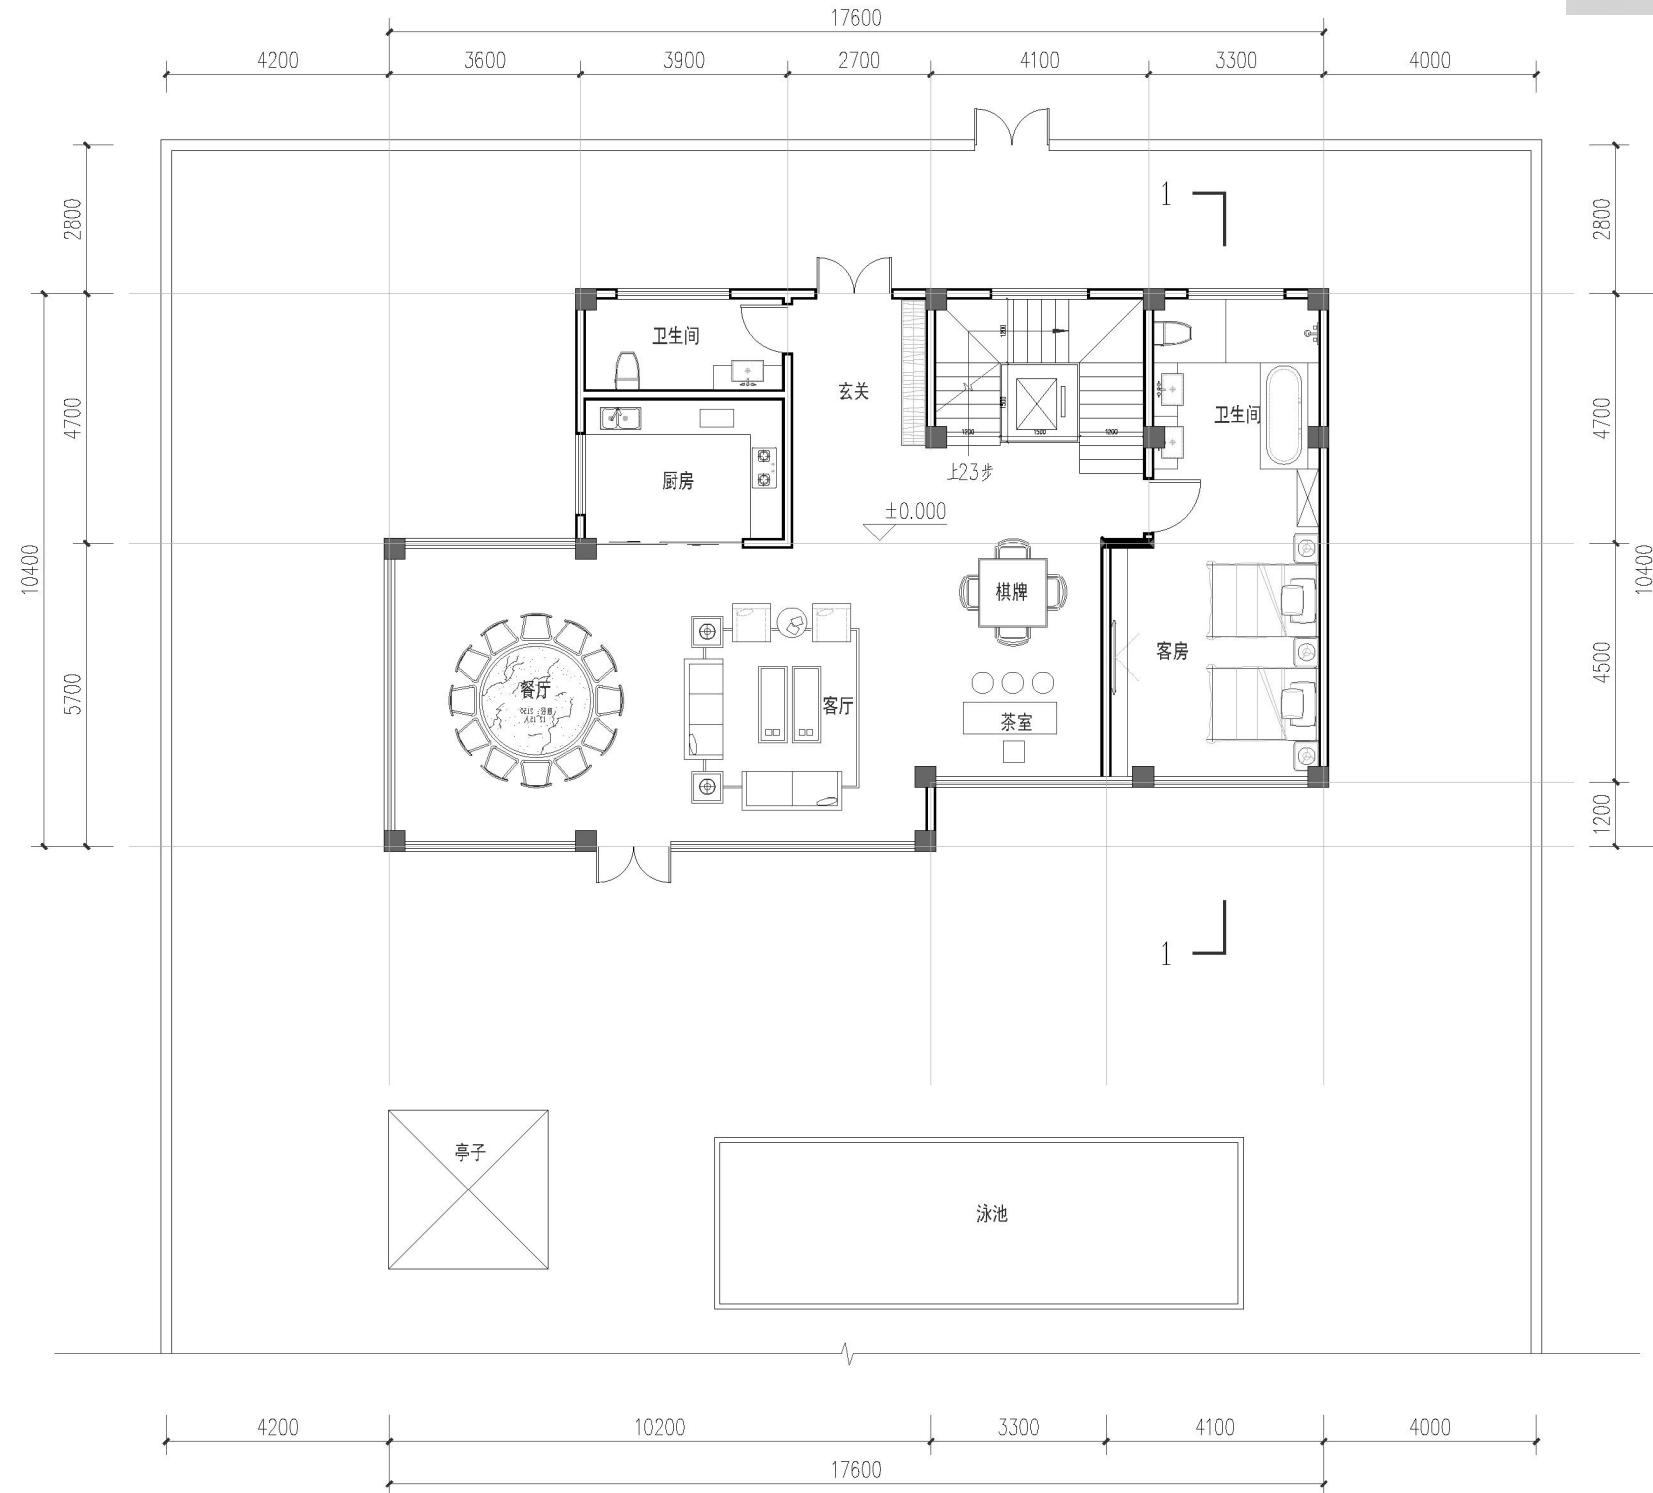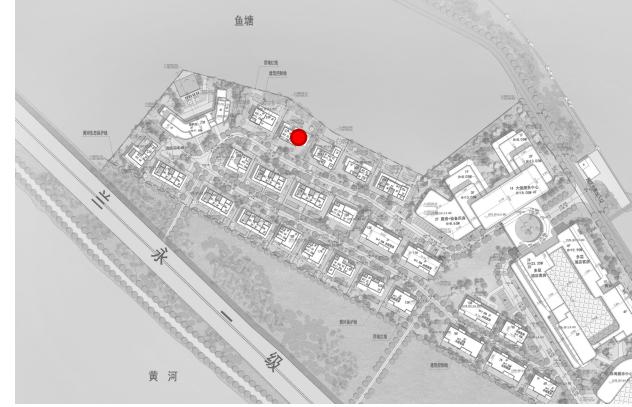

一层平面图



独栋客房

33#



独栋客房-平面图


33#

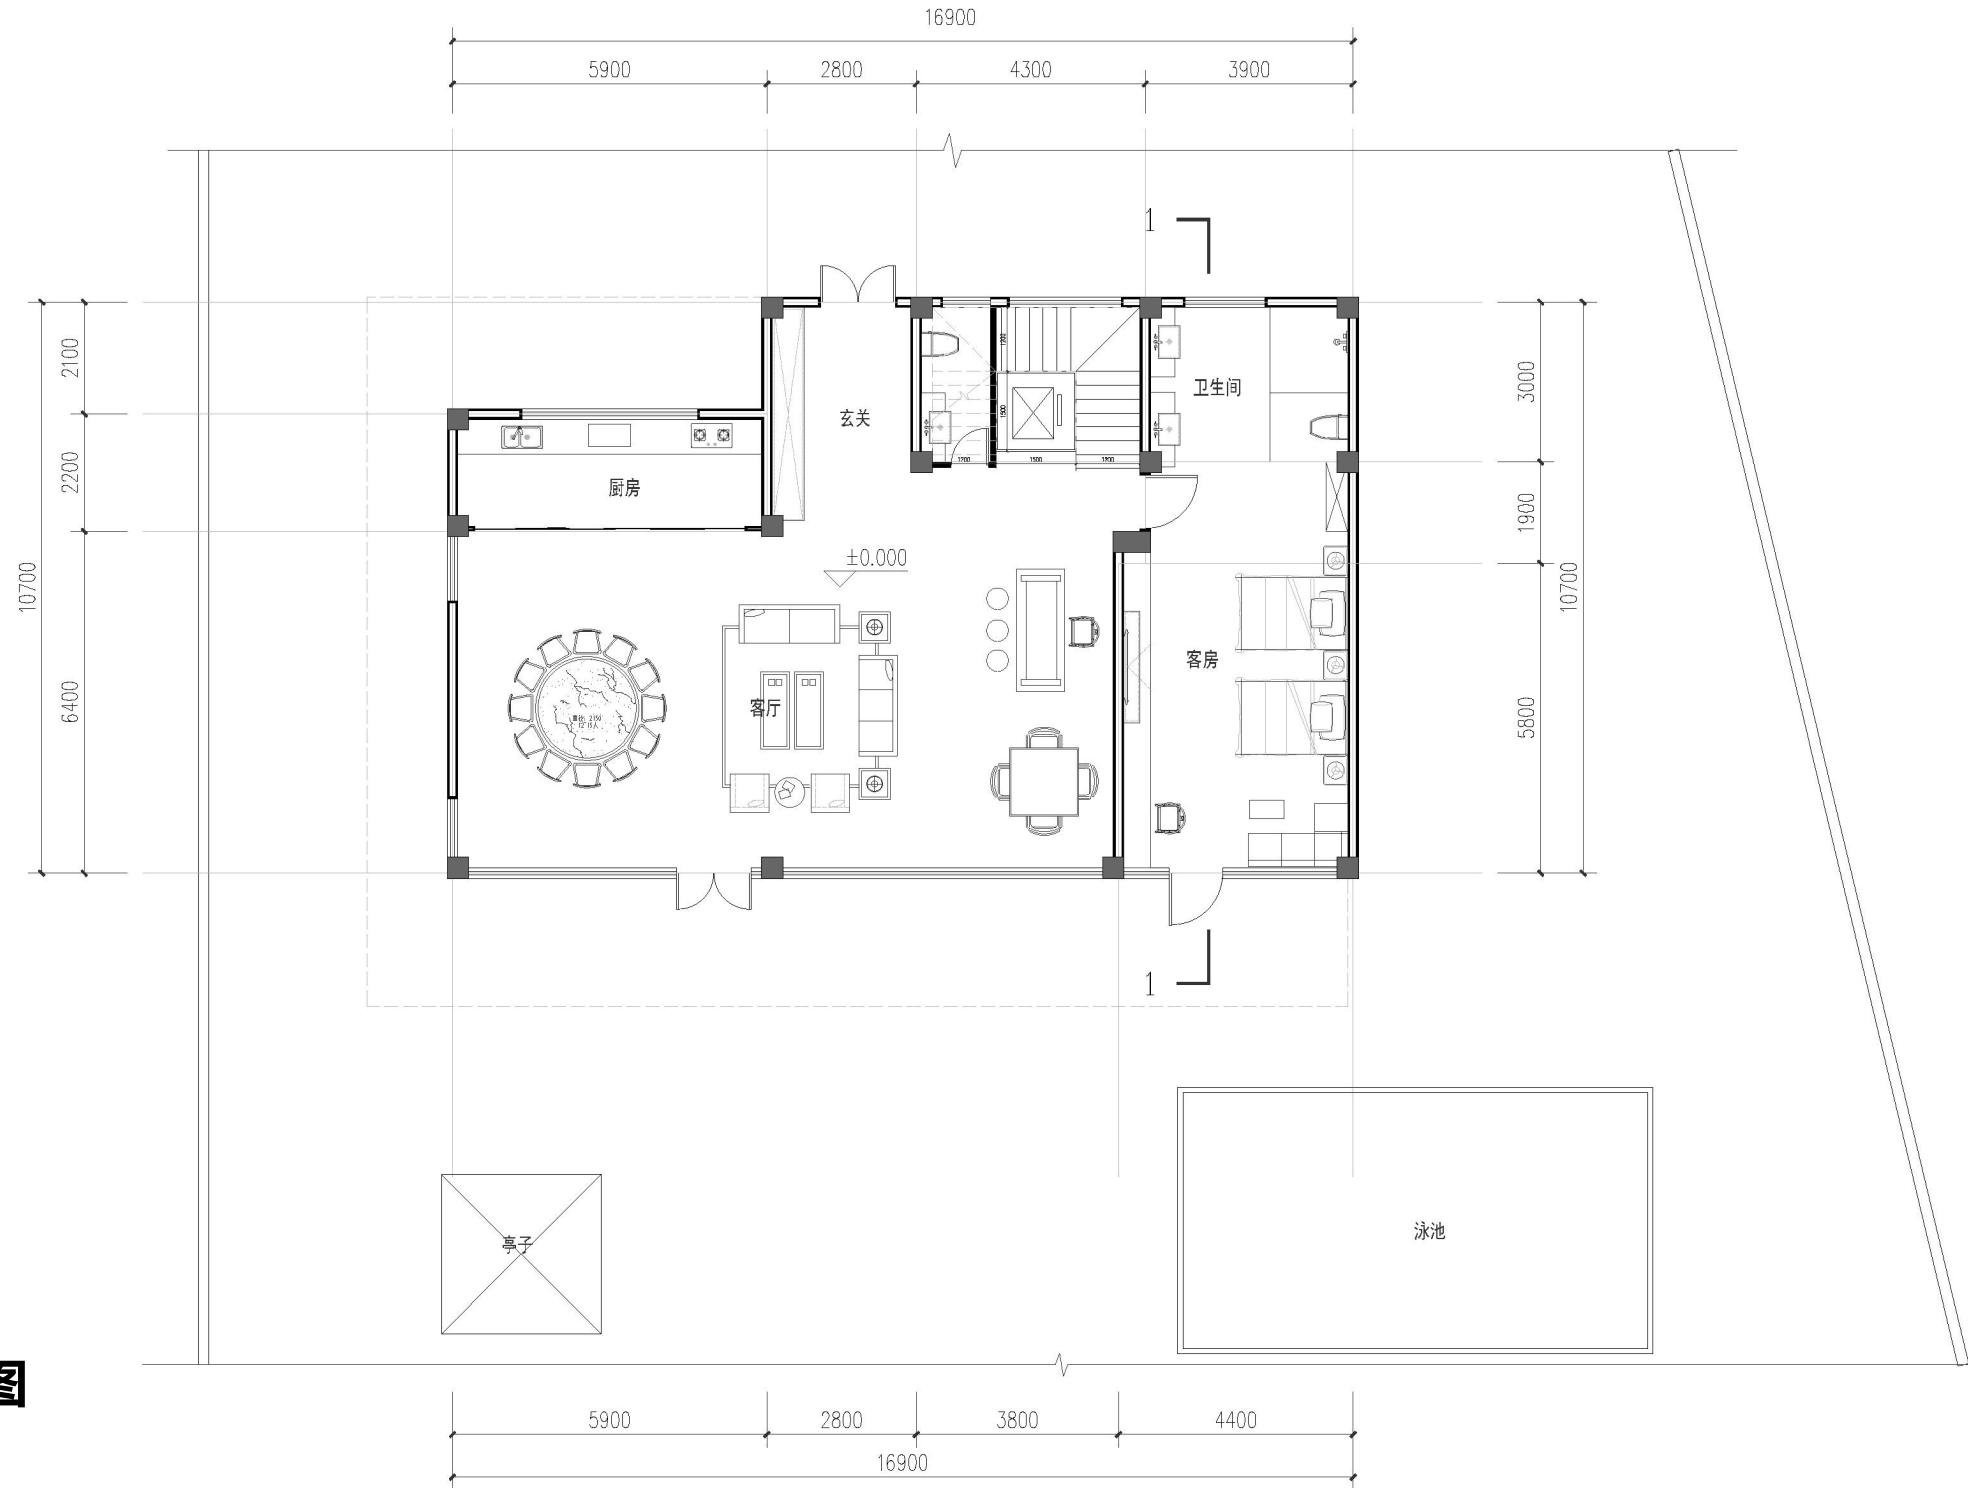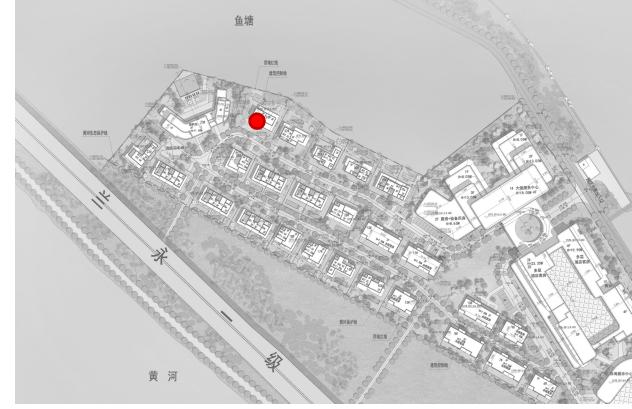

一层平面图

独栋客房-平面图


33#

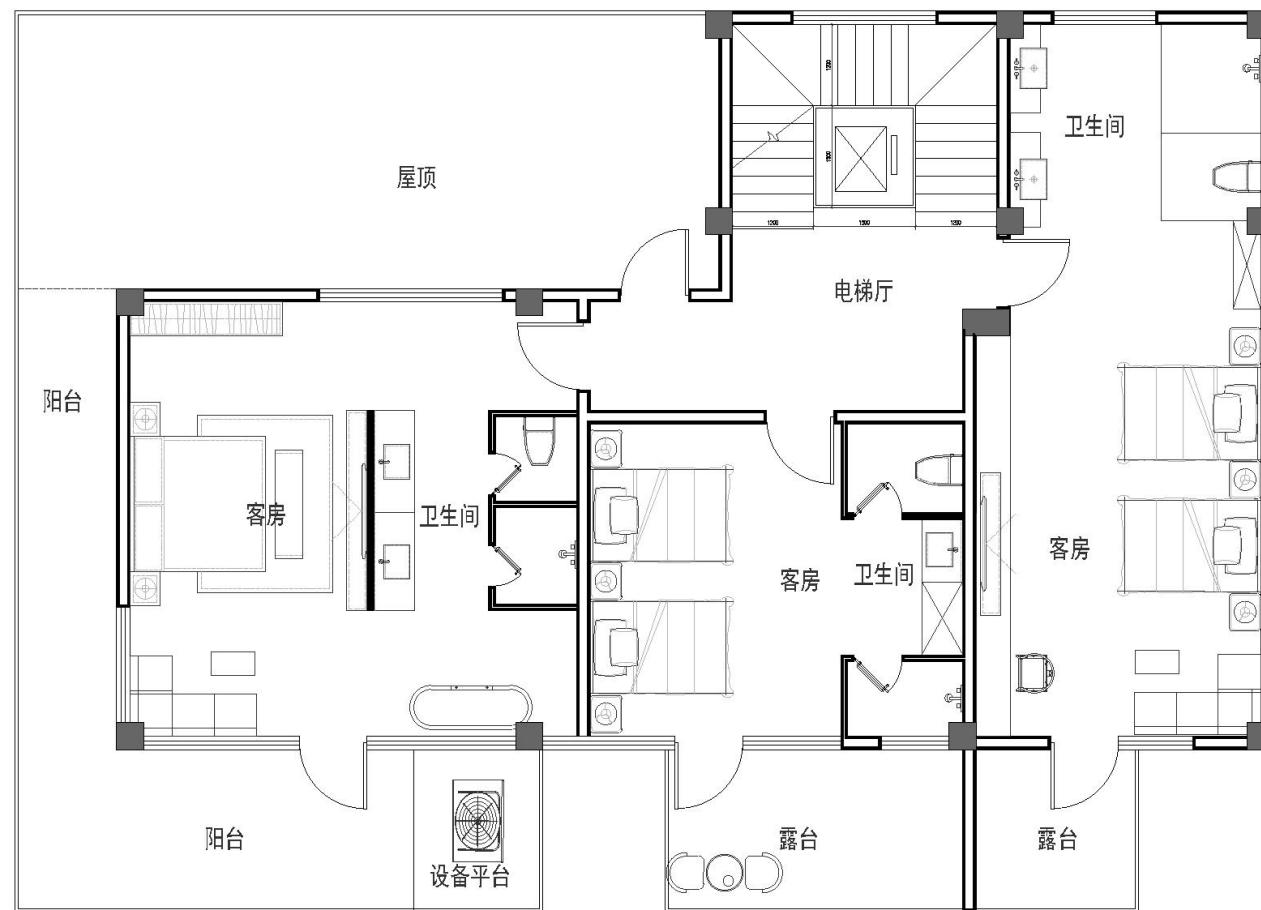

二层平面图

独栋客房-平面图

33#

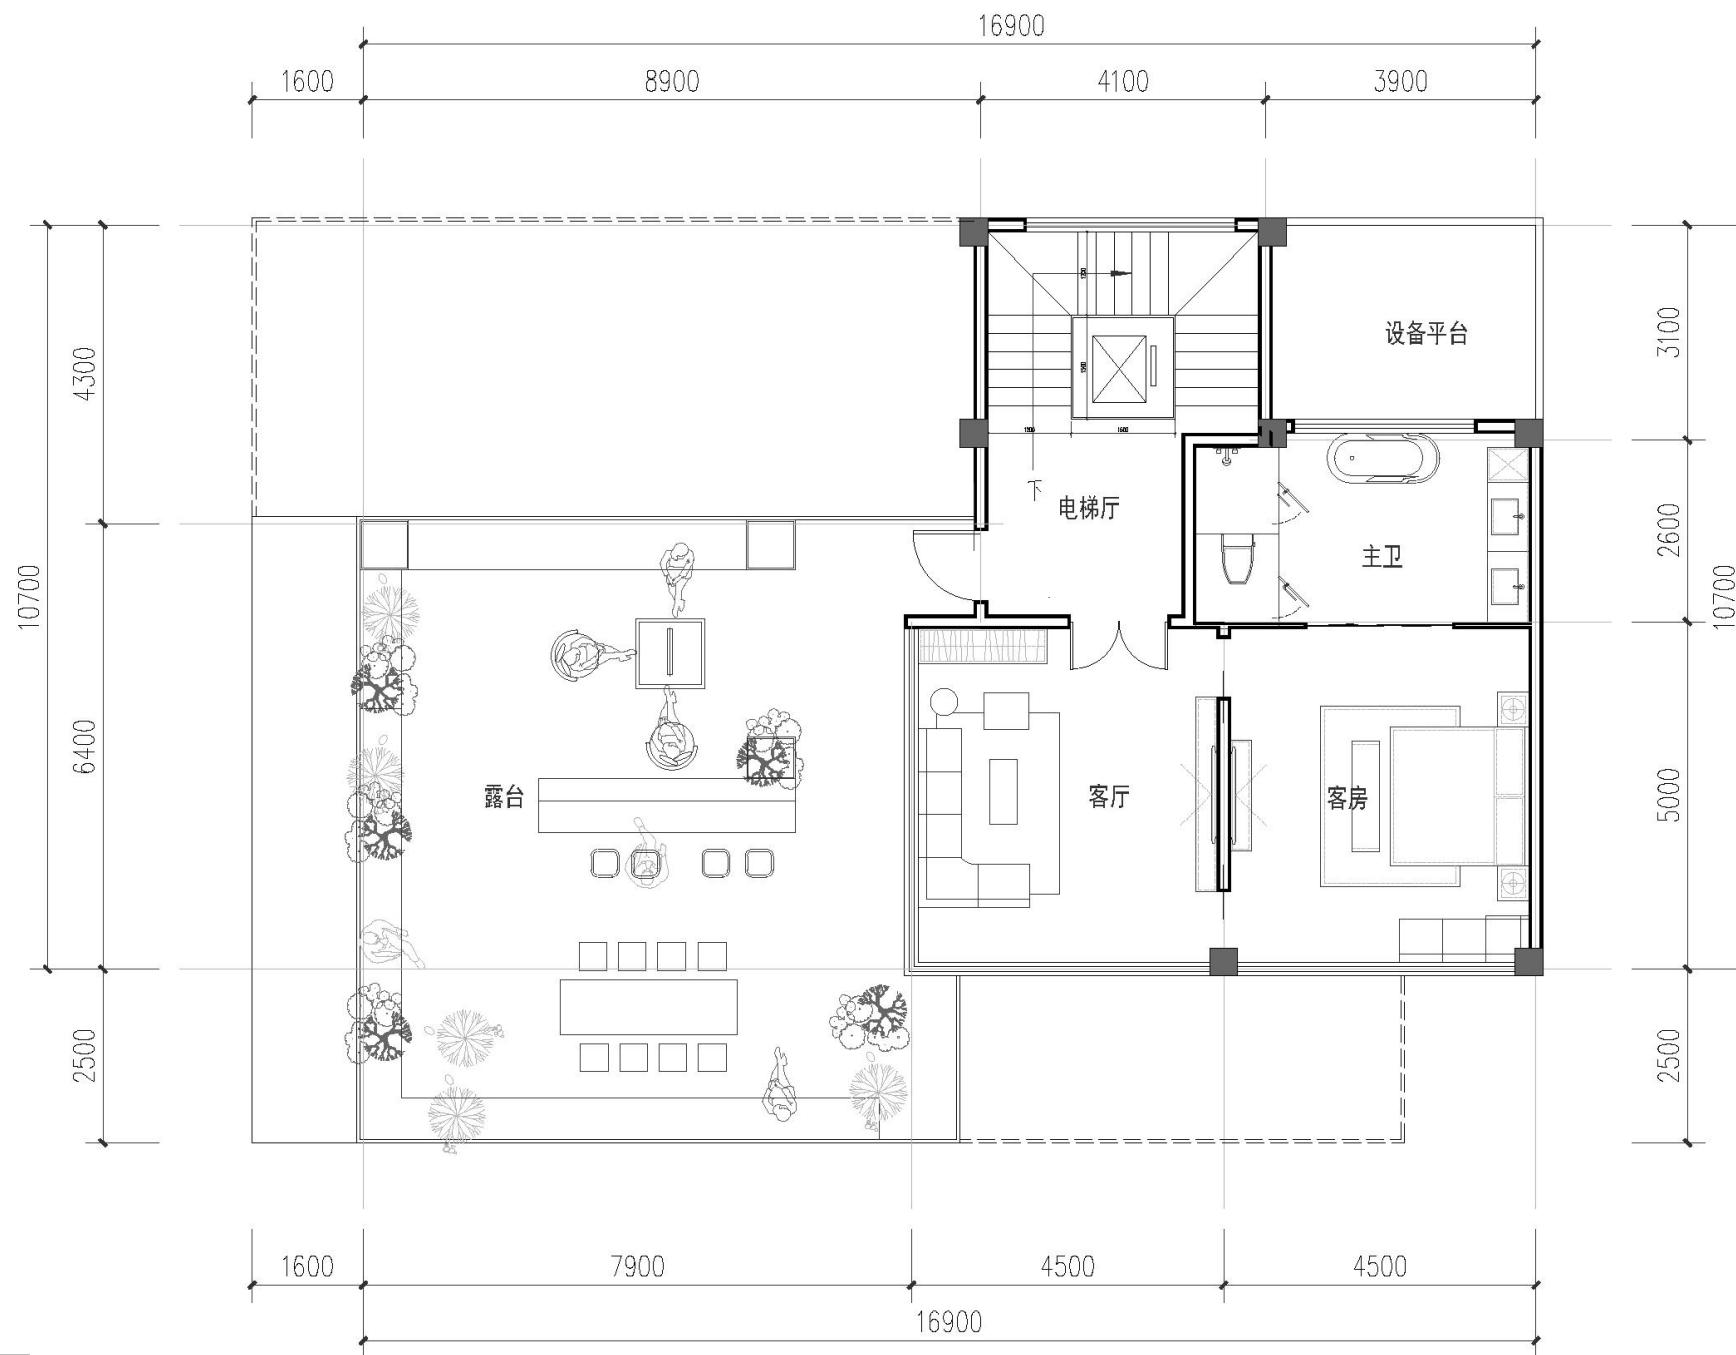

三层平面图